


フェンス・カーポート

コンクリート擁壁
+新設化粧ブロック
1段積み+新設フェンス
(高さ=800)

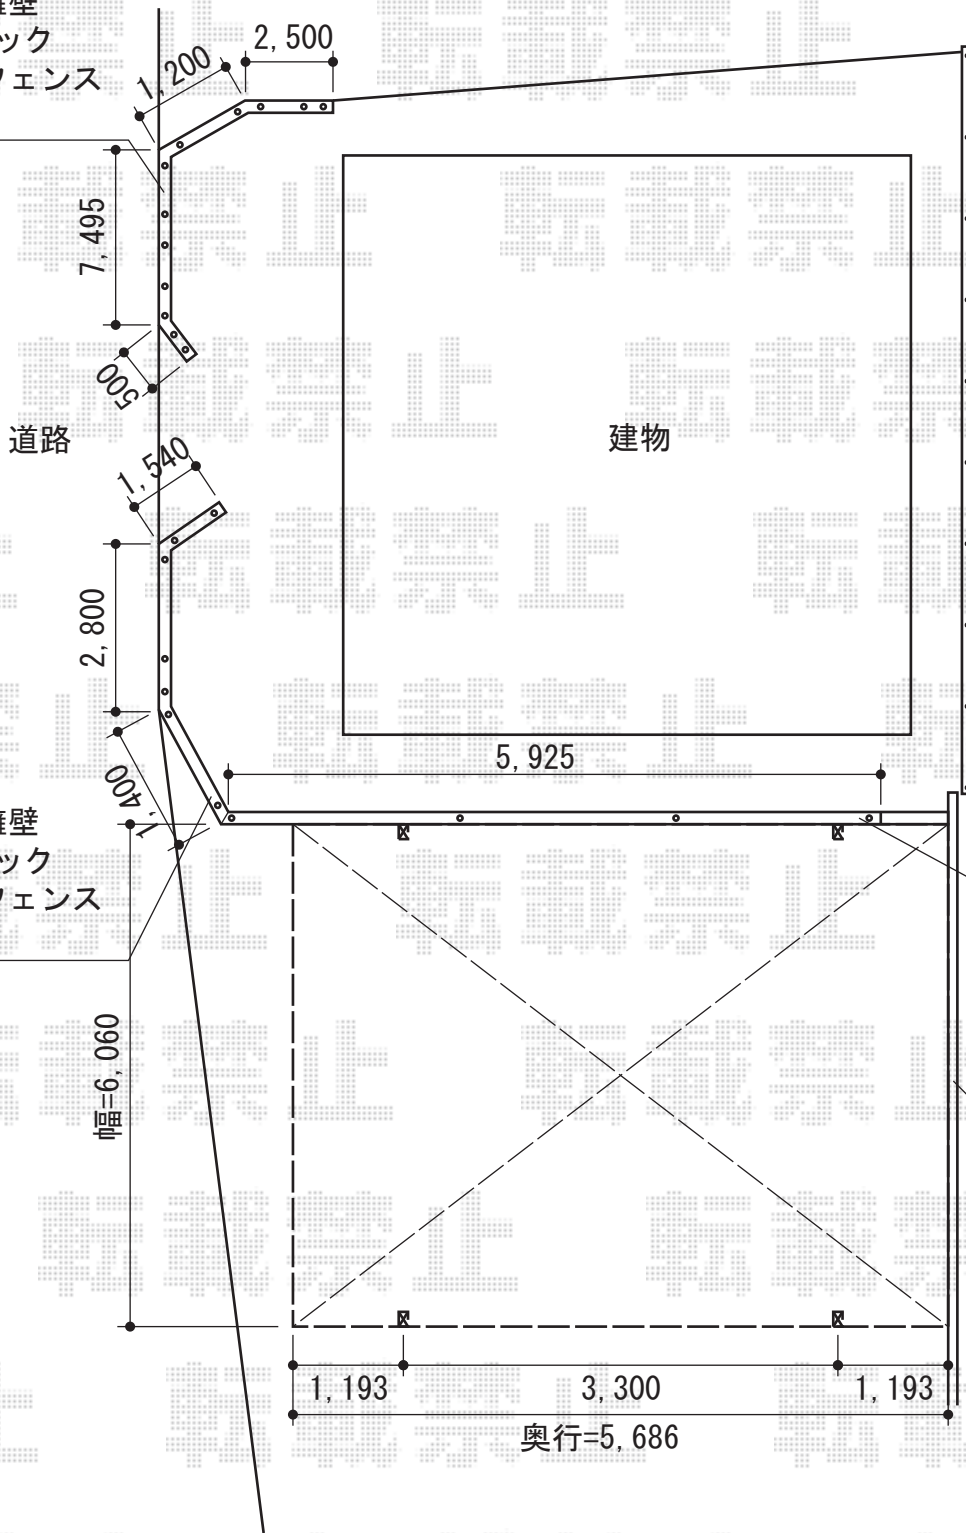

コンクリート擁壁
+新設CB120 1段積み
+新設フェンス
(高さ=800)

コンクリート擁壁
+新設化粧ブロック
1段積み+新設フェンス
(高さ=800)

新設CBまたは
化粧ブロック
+新設フェンス

既設CB120

YKK AP レスティナメッシュフェンス2型 自由柱タイプ
本体1枚 (W×H) = (1,975×800mm/¥11,500.-) × 22
柱仕様: 自由柱2型T80 (¥3,500.-) × 33
色: プラチナステン
部品: エンドキャップ (¥700.-) × 3 端部カバーT80 (¥4,000.-) × 2
格子付きコーナー継手 (¥2,100.-) × 6

トステム カーポートシグマIII ワイド 積雪~30cm対応
幅=6,060mm
奥行=5,686mm
色: シャイングレー
屋根材: 熱線吸収ポリカーボネート (ライトブルーマット調)
柱仕様: ロング柱23仕様 (有効高 約2,300mm)

現場状況や作図制限により概略図の内容と多少の違いが生じることがございます。
施工時は、現場優先とさせていただきますので、お立会い頂き、
最終のご指示のほど、何卒、宜しくお願い致します。



EX-SHOP
HTTP://WWW.EX-SHOP.NET

担当:長谷川