


ライザーテラスII F型 テラスタイプ 連棟 積雪～20cm対応

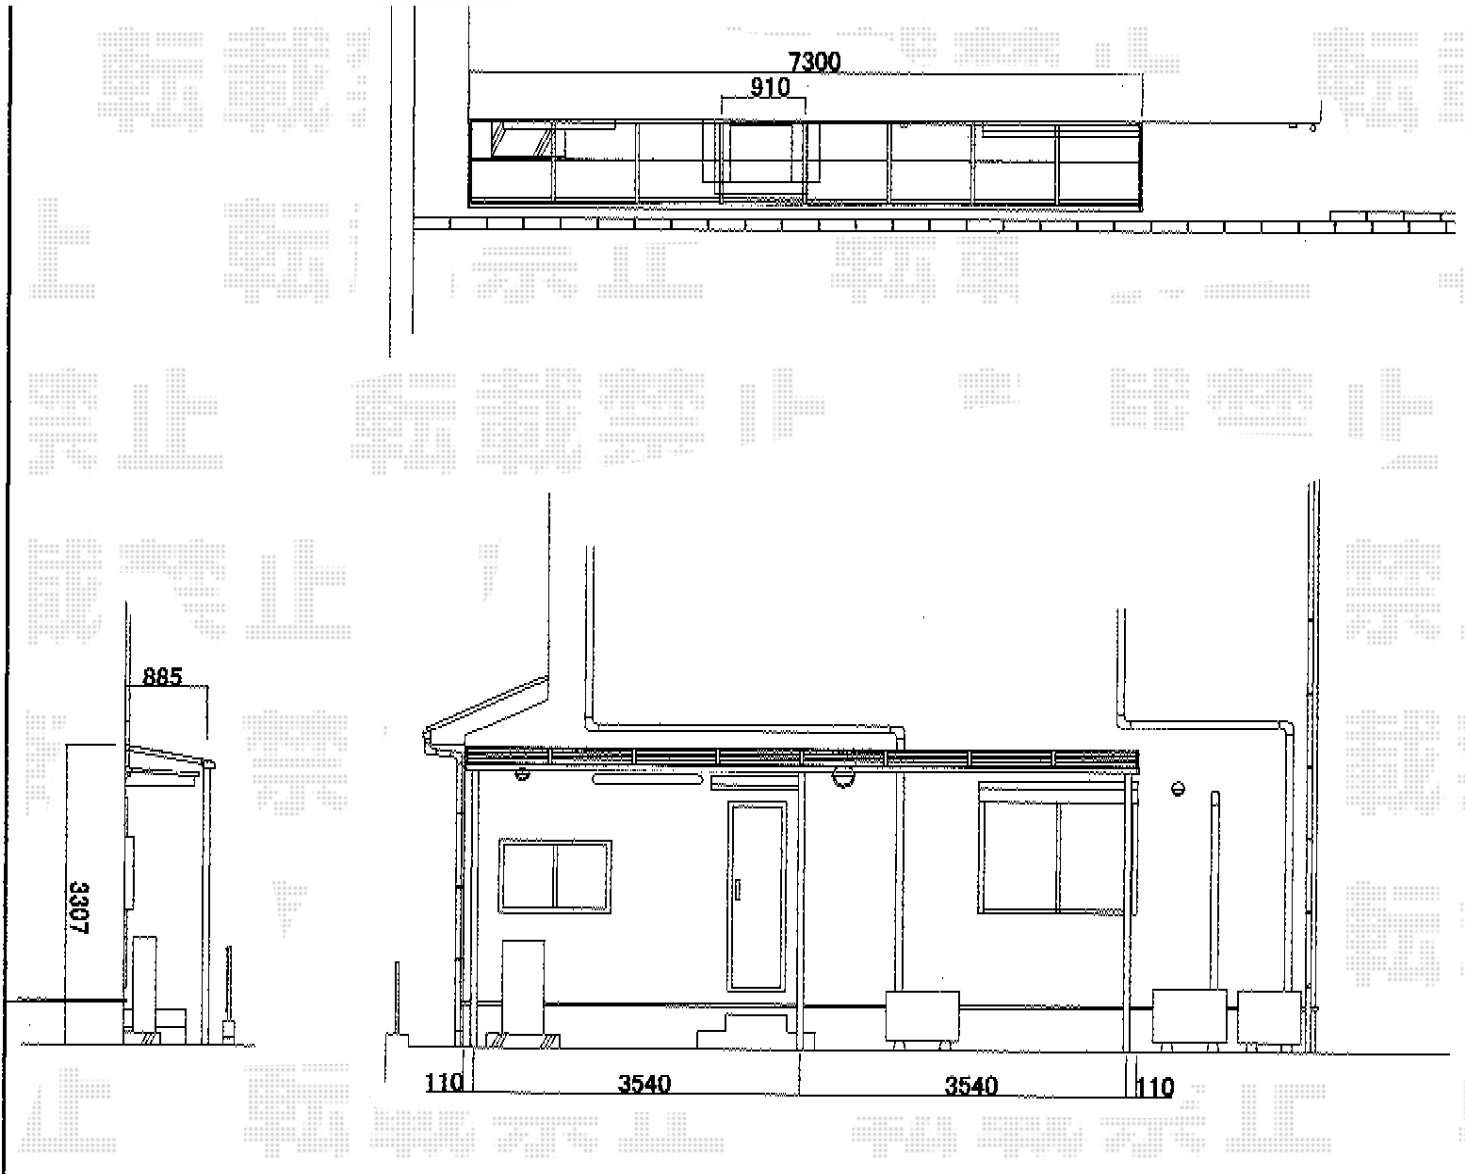

トステム ライザーテラスII F型 テラスタイプ 連棟積雪～20cm対応

間口=関東間4.0間 (柱芯々7,080mm 屋根幅7,300mm)

出幅=3尺 (885mm)

色: シャイングレー

屋根材: ポリカーボネート (ブルースモーク)

柱仕様: ロング柱/柱位置固定タイプ (柱3本)

施工方法: 上止め

オプション【1】: 前面スクリーン1段仕様

関東間2.0間用 (屋根材: ポリカーボネート (クリアマット/すりガラス調)) (¥78,300)

オプション【2】: 吊り下げ物干し標準ロング2本入 (¥13,000)

現場状況や作図制限により概略図の内容と多少の違いが生じることがございます。
施工時は、現場優先とさせていただきますので、お立会い頂き、
最終のご指示のほど、何卒、宜しくお願い致します。



EX-SHOP
HTTP://WWW.EX-SHOP.NET

担当: 小林

全ての著作権は、エクスショップに帰属します。当社とのお取引目的外の使用・複製・転載禁止となっております。