



フリーヤード 両側面ドアタイプ

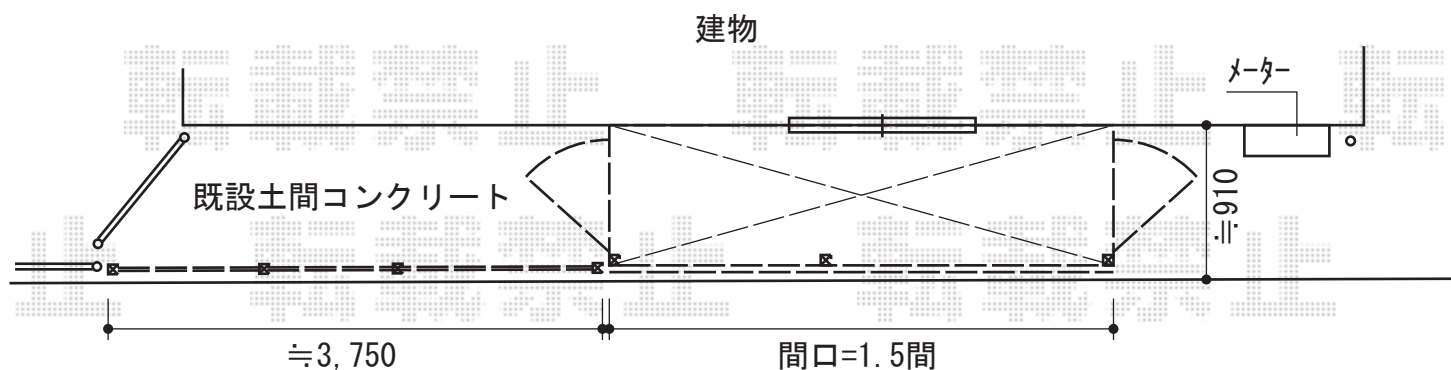

前枠と土間面を
合わせて設置致します

ドア
幅切り詰め致します

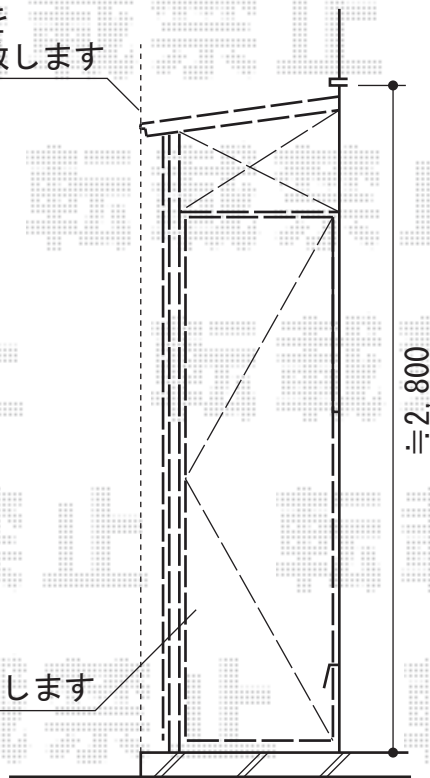

トステム フリーヤード 両側面ドアタイプ
間口=関東間1.5間 (2,755mm)
出幅=3尺 (1,094mm)
色：シャイングレー
屋根材：ポリカーボネート波板
(ブラウンスモークマット)
オプション：上下アルトSP

現場状況や作図制限により概略図の内容と多少の違いが生じることがございます。
施工時は、現場優先とさせて頂きたく思いますので、お立会い頂き、
最終のご指示のほど、何卒、宜しくお願い致します。



EX-SHOP
HTTP://WWW.EX-SHOP.NET

担当：白賀