


レイナキャップポート 積雪～20cm対応

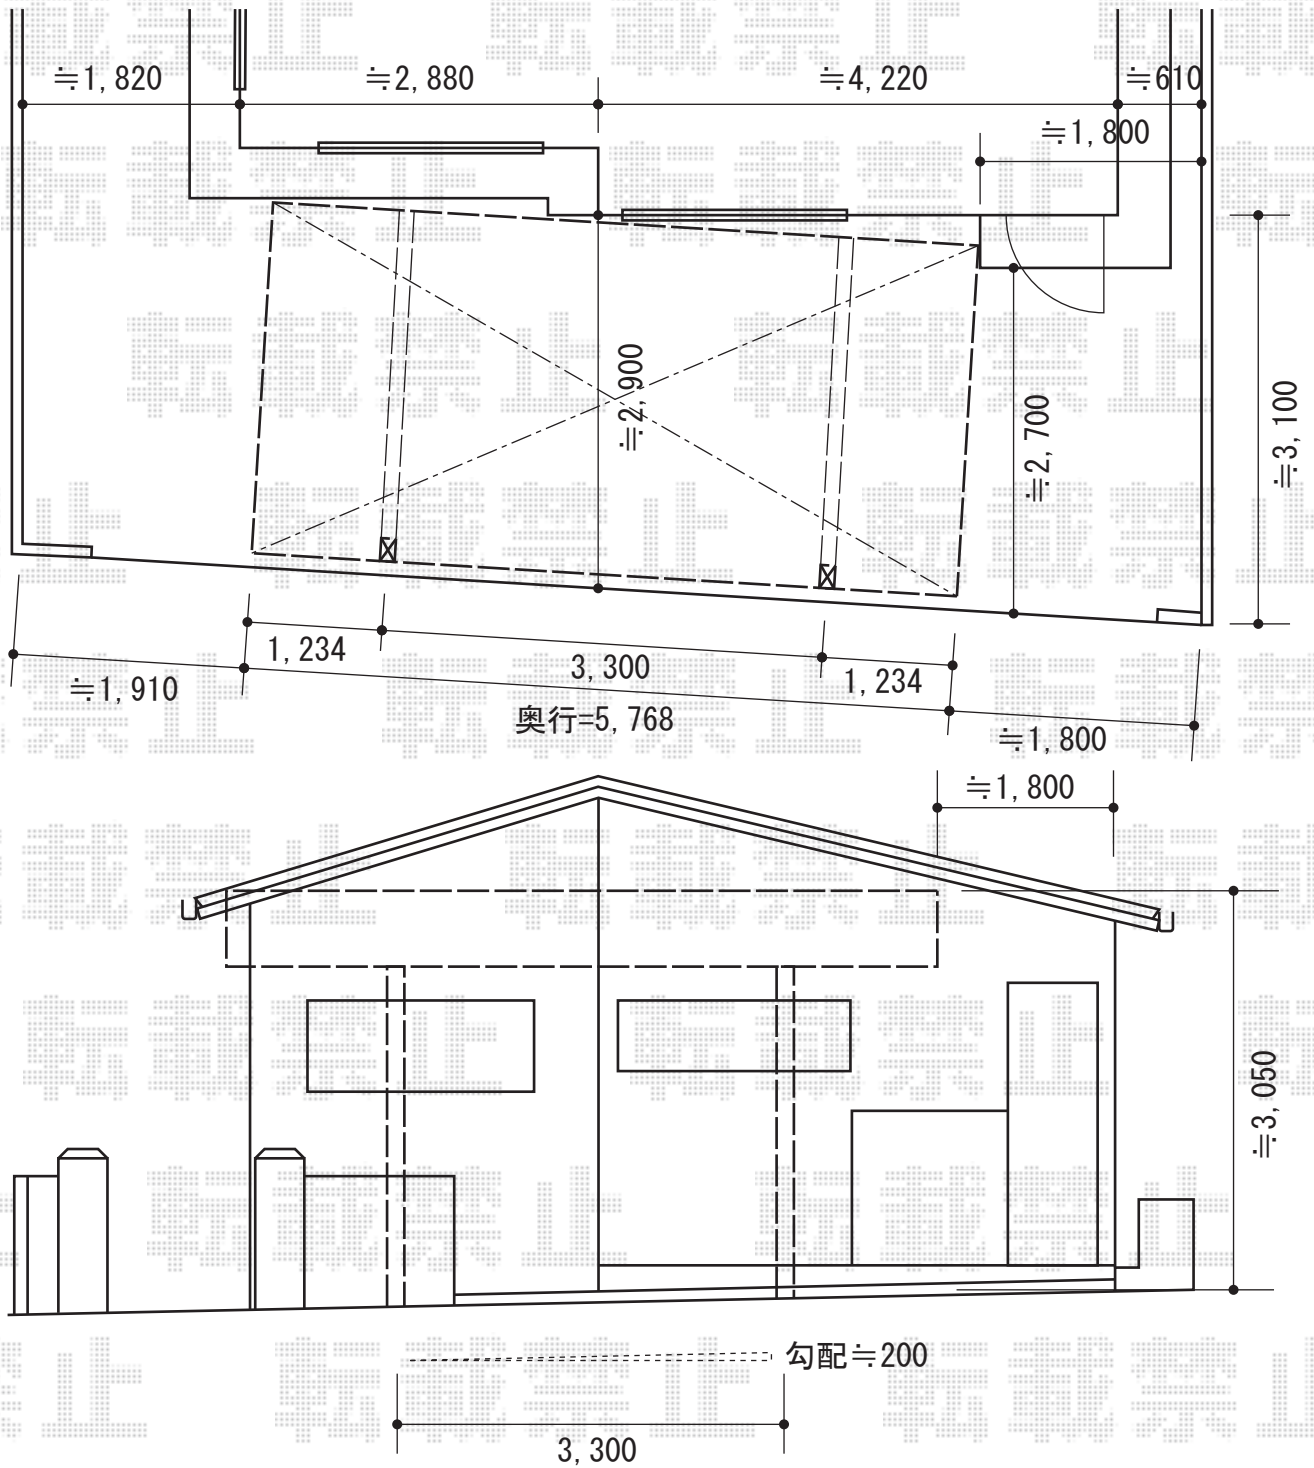

【施工込み】
 YKK AP レイナキャップポート 積雪～20cm対応
 幅=2,702mm
 奥行=5,768mm
 色：プラチナステン
 屋根材：熱線遮断ポリカーボネート（アースブルーマット調）
 柱仕様：ハイルフ仕様（有効高 約2,355mm）

【商品のみ配送】
 YKK AP エクスライン門扉1型 片開き 門柱使用
 本体1枚 (W×H) = (800mm×1,000mm)
 色：ブラウン
 錠：ハンドル錠E8型
 開き：内開き

YKK AP チェーンポール2型
 本体：端柱(¥17,100)×2
 チェーン：アルミチェーンL30用 3,000mm(¥8,300)×1
 チェーン連結部品：リングキャッチ(¥4,900)×1・オープンフック(¥4,300)×1
 色：プラチナステン

現場状況や作図制限により概略図の内容と多少の違いが生じることがございます。
 施工時は、現場優先とさせて頂きたく思いますので、お立会い頂き、
 最終のご指示のほど、何卒、宜しくお願い致します。



EX-SHOP
 HTTP://WWW.EX-SHOP.NET
 担当：越智

全ての著作権は、エクスショップに帰属します。当社とのお取引目的外の使用・複製・転載禁止となっております。