


フェンス・カーポート・機能性門柱

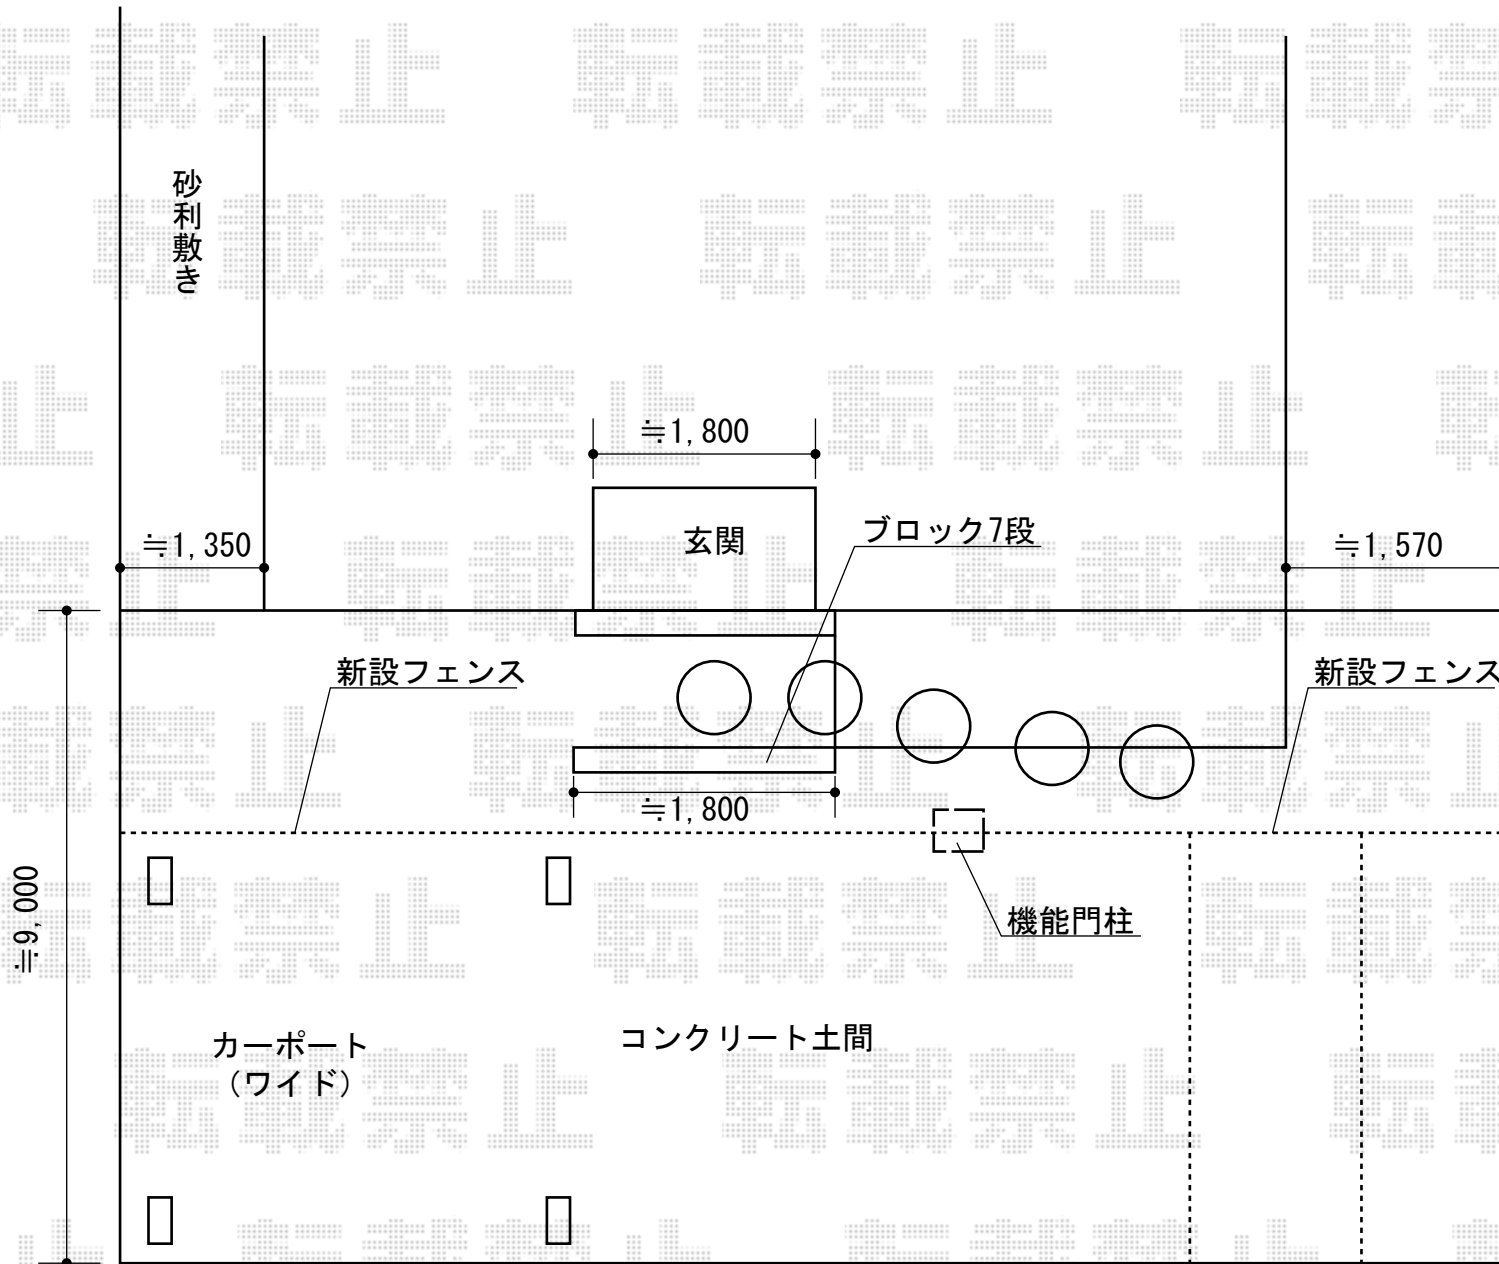

YKK AP レスティナフェンス21型自由柱タイプ
 本体1枚 (W×H) =
 (1,975mm×600mm) (¥10,000) ×5枚
 自由柱2型: T60 (¥3,000) ×7本
 エンドキャップ: (¥500) ×2セット
 色: プラチナステン

Value Select プレシオスポート
 ワイド積雪~20cm対応
 幅=4,801mm
 奥行=5,052mm
 色: ノーブルステン
 屋根材: ポリカーボネート(スカイブルー)
 柱仕様: ハイルーフ仕様 (有効高 約2,250mm)

TOEX アプローチポールアロット1型
 ポール: (シャイングレー) (¥18,600)
 1型用支柱キャップ: (シャイングレー) (¥2,500)
 照明: PH-3型(シャイングレー) (¥11,500)
 サイン: BS-3型(シャイングレー) (¥5,000)
 ポスト: アメリカンポスト(シャイングレー) (¥20,000)

現場状況や作図制限により概略図の内容と多少の違いが生じることがございます。
 施工時は、現場優先とさせて頂きたく思いますので、お立会い頂き、
 最終のご指示のほど、何卒、宜しくお願い致します。



EX-SHOP
[HTTP://WWW.EX-SHOP.NET](http://www.ex-shop.net)

担当:長谷川