


テリオスポートIII 3000タイプ 延長 積雪~100cm対応

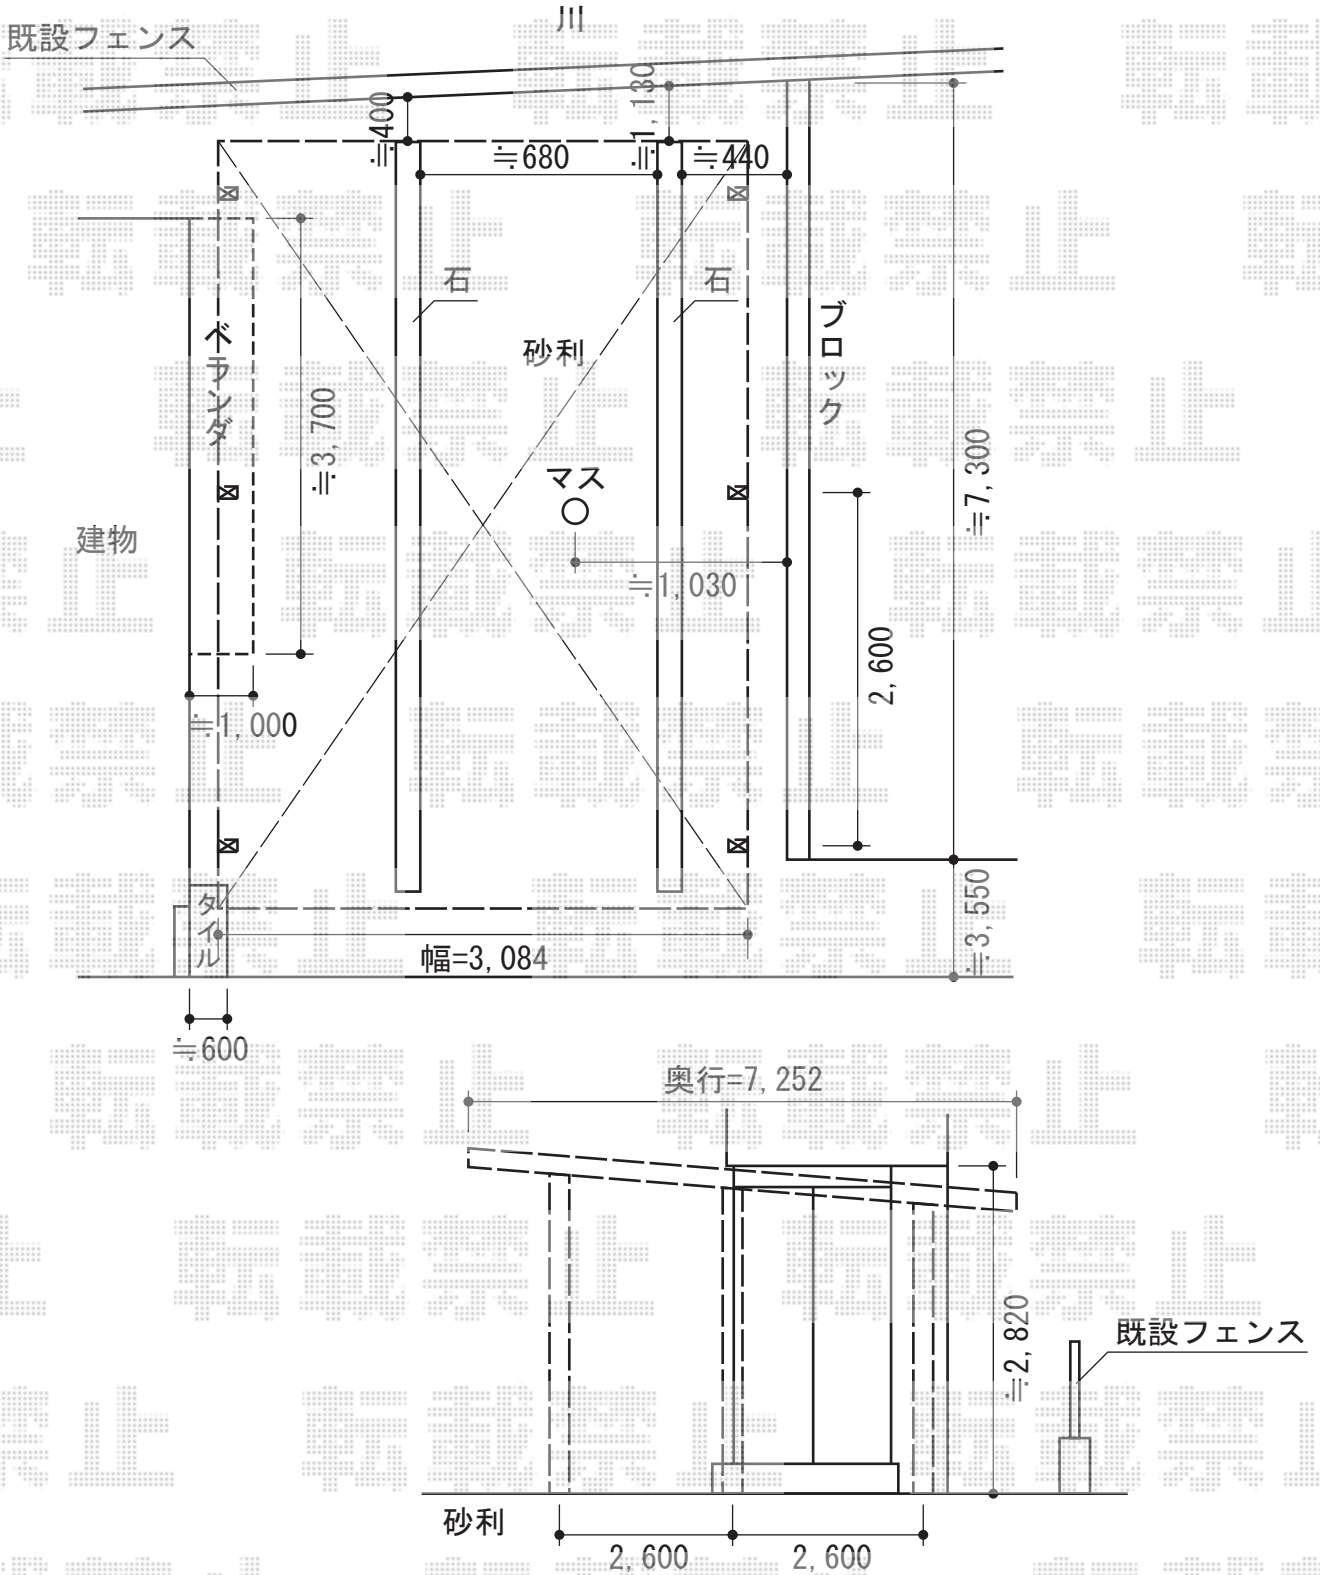

トステム テリオスポートIII 3000タイプ 延長 積雪~100cm対応
 幅=3,084mm
 奥行=7,252mm
 色：シャイングレー
 屋根材【現場手配】：スチール折板（ペフ付） 色：シルバー
 柱仕様：標準柱仕様（有効高 約2,300mm）角柱6本仕様

現場状況や作図制限により概略図の内容と多少の違いが生じることがございます。
 施工時は、現場優先とさせて頂きたく思いますので、お立会い頂き、
 最終のご指示のほど、何卒、宜しくお願い致します。



EX-SHOP
 HTTP://WWW.EX-SHOP.NET

担当：白賀

全ての著作権は、エクスショップに帰属します。当社との取引目的外の使用・複製・転載禁止となっております。