


マルチスクエア アール屋根 合掌タイプ

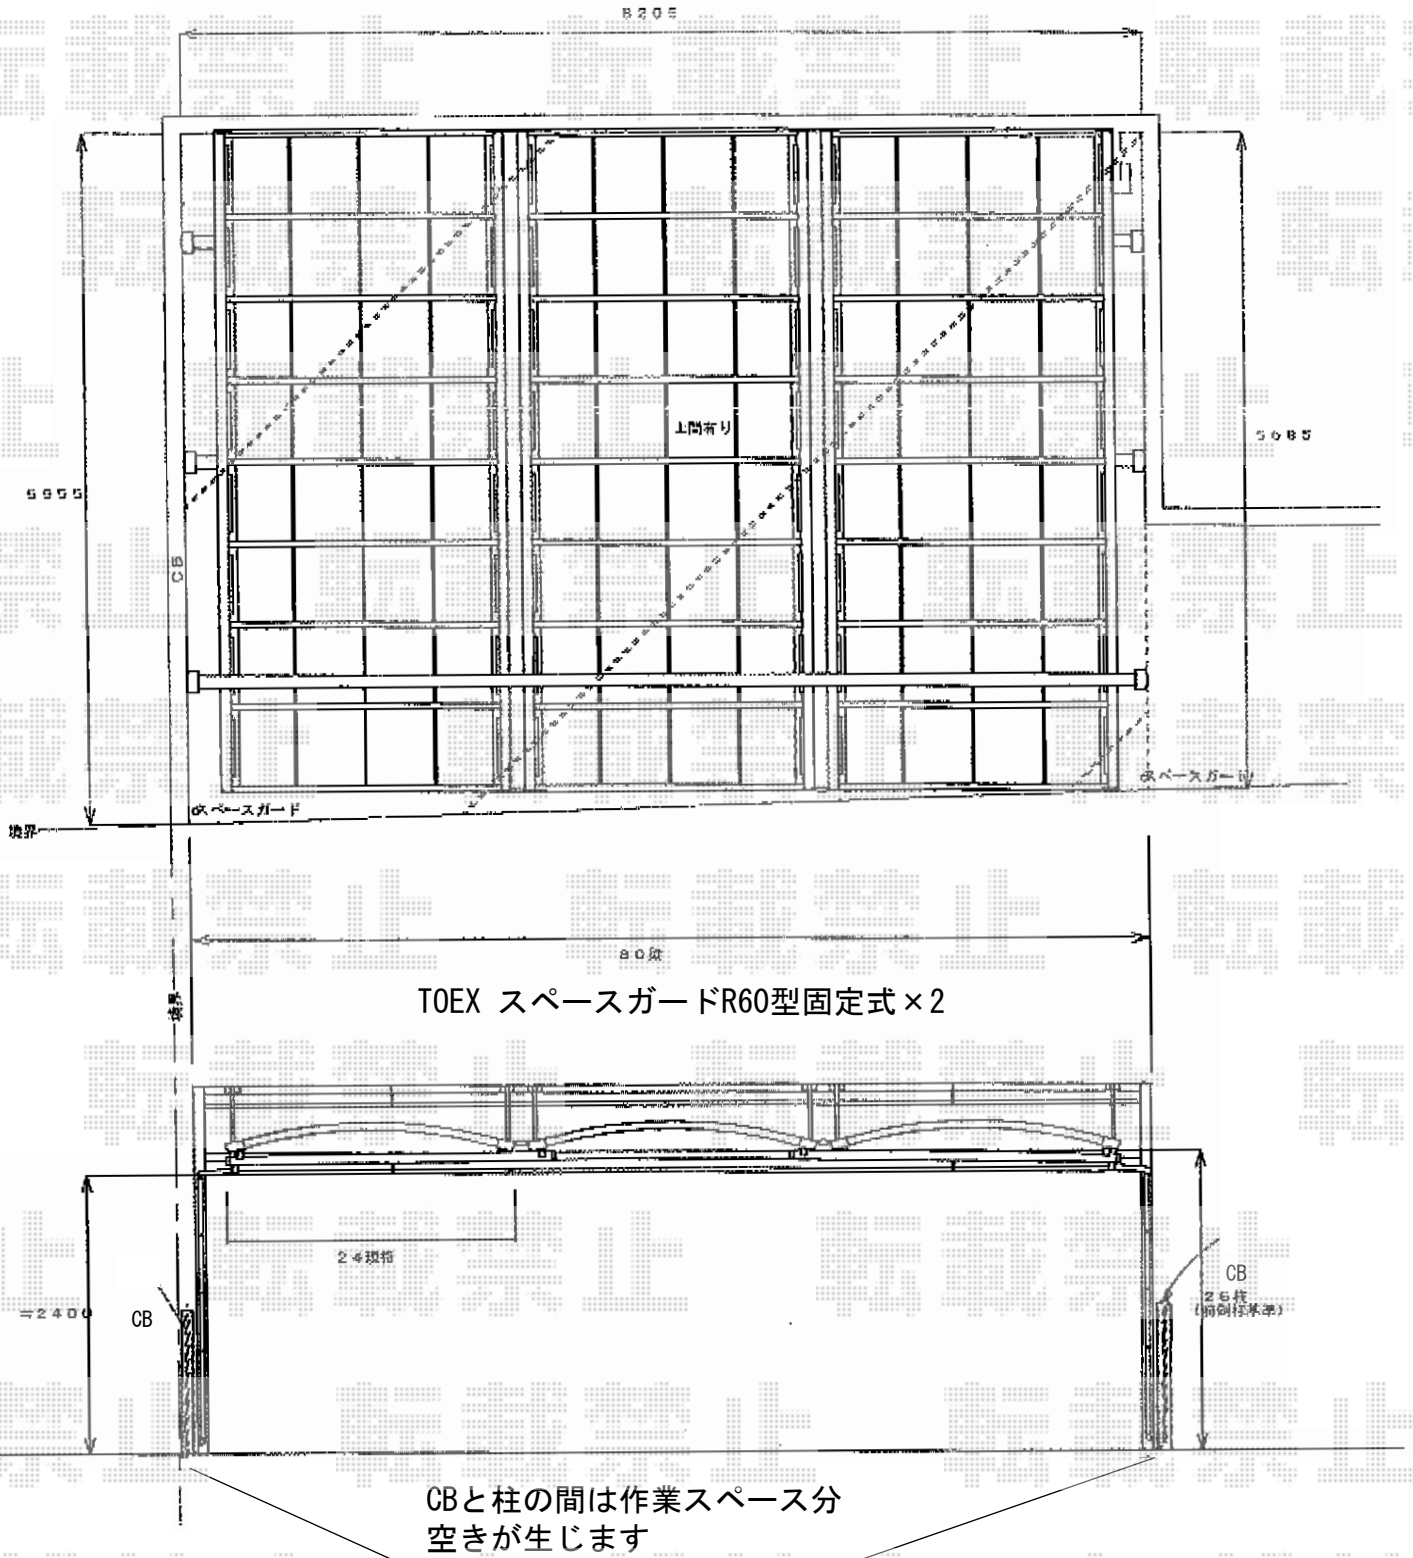

トステム マルチスクエア アール屋根 合掌タイプ
 屋根ユニット=5724 (5,716mm×2,473mm)
 屋根材=熱線吸収アクアポリカーボネート (ライトブルー)
 フレームユニット: 吊り80用-置き80用-置き80用
 柱仕様: ロング柱仕様 (有効高 約2,600mm)
 樋仕様: 標準雨樋
 屋根接続部品: レギュラー57用
 色: シャイングレー
 合掌用部材合掌棟木セット合掌棟木取付け

TOEX スペースガードR60型固定式×2

現場状況や作図制限により概略図の内容と多少の違いが生じることがございます。
 施工時は、現場優先とさせて頂きたく思いますので、お立会い頂き、
 最終のご指示のほど、何卒、宜しくお願い致します。



EX-SHOP
[HTTP://WWW.EX-SHOP.NET](http://www.ex-shop.net)

担当: 西村

全ての著作権は、エクスショップに帰属します。当社とのお取引目的外の使用・複製・転載禁止となっております。