


カーポート・フェンス

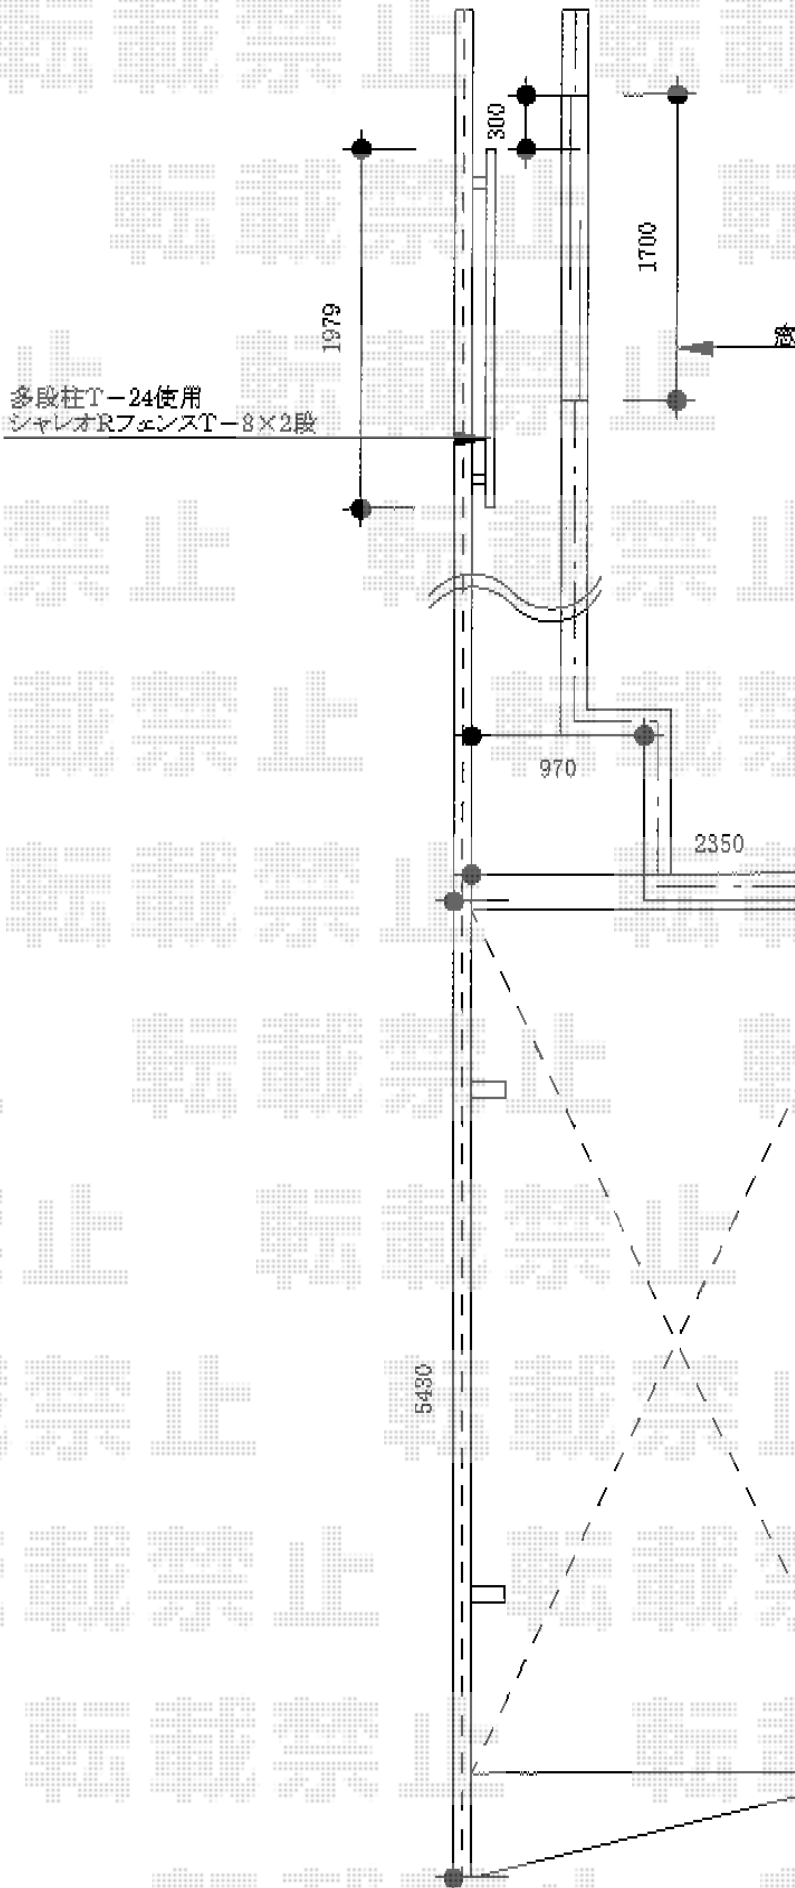

トステム カーポートシグマIII 積雪~30cm対応
 幅=2,401mm
 奥行=4,980mm
 色：シャイングレー
 屋根材：ガリレポリカ（クリアマット/すりガラス調）
 柱仕様：ロング柱23仕様（有効高 約2,300mm）

TOEX シャレオR5型フェンス 多段柱仕様
 本体1枚 (W×H) = (1,979×800mm) ¥28,600×2枚
 多段柱：T-24 ¥26,400×2本
 部品：上下ブラケットセットA ¥1,100×2個
 部品：中間ブラケットセットA ¥660×2個
 部品：端部キャップ ¥550×2セット
 色：シャイングレー

建物屋根 支柱部分
 当たらないところまで
 高さを上げて設置致します

ゴーチ

現場状況や作図制限により概略図の内容と多少の違いが生じることがございます。
 施工時は、現場優先とさせて頂きたく思いますので、お立会い頂き、
 最終のご指示のほど、何卒、宜しくお願い致します。



EX-SHOP
 HTTP://WWW.EX-SHOP.NET

担当：白賀