


ウッドデッキ・テラス屋根

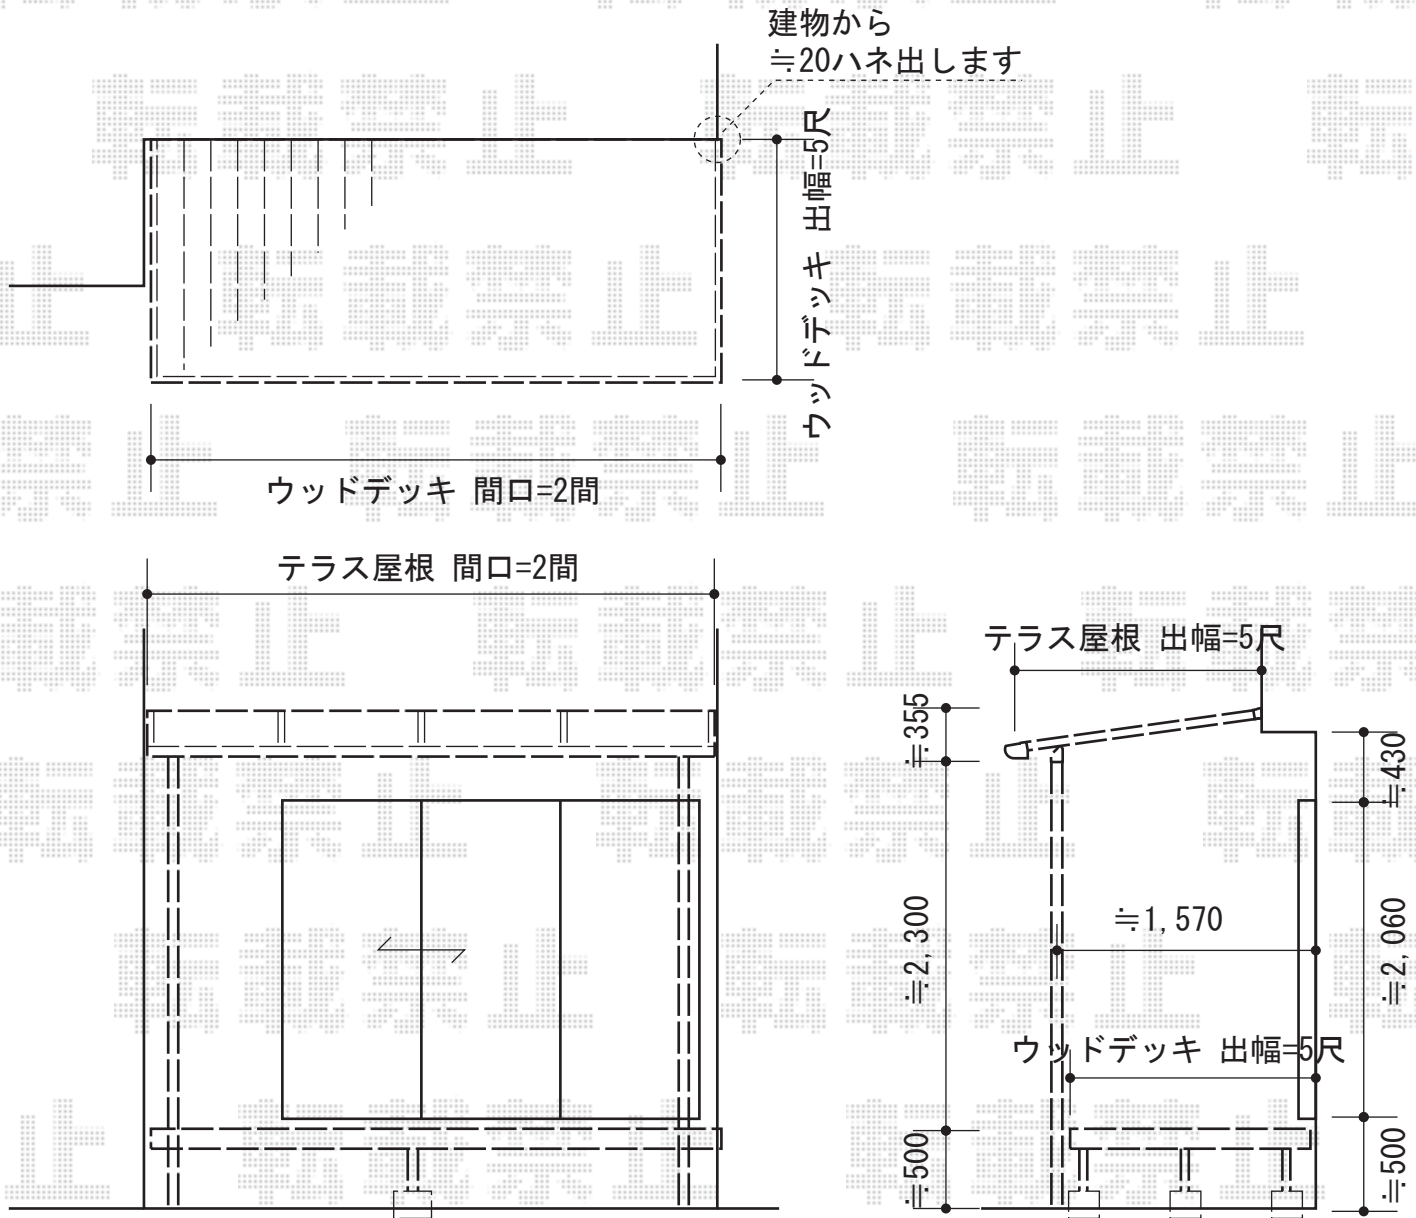

トステム リコステージII 単体
 間口=2.0間 (3,660mm)
 出幅=5尺 (1,533mm)
 色：ライトベージュ
 床板：縦張り
 幕板：幕板A (厚タイプ)
 束柱：束柱B (400~550mm)

トステム ライザーテラスII F型テラス屋根
 間口=関東間2.0間 (柱芯々3,440mm 屋根幅3,660mm)
 出幅=5尺 (1,485mm) 色：ブラック
 屋根材：ポリカーボネート (ブルースモーク)
 柱仕様：柱奥行移動タイプ (柱2本)
 施工方法：上止め
 追加部材：吊り下げ物干しワイド2本入

現場状況や作図制限により概略図の内容と多少の違いが生じることがございます。
 施工時は、現場優先とさせて頂きたく思いますので、お立会い頂き、
 最終のご指示のほど、何卒、宜しくお願い致します。



EX-SHOP
[HTTP://WWW.EX-SHOP.NET](http://www.ex-shop.net)

担当：谷

全ての著作権は、エクスショップに帰属します。当社とのお取引目的外的使用・複製・転載禁止となっております。