


ヴェクターテラス R型 ルーフタイプ 単体 積雪～20cm対応

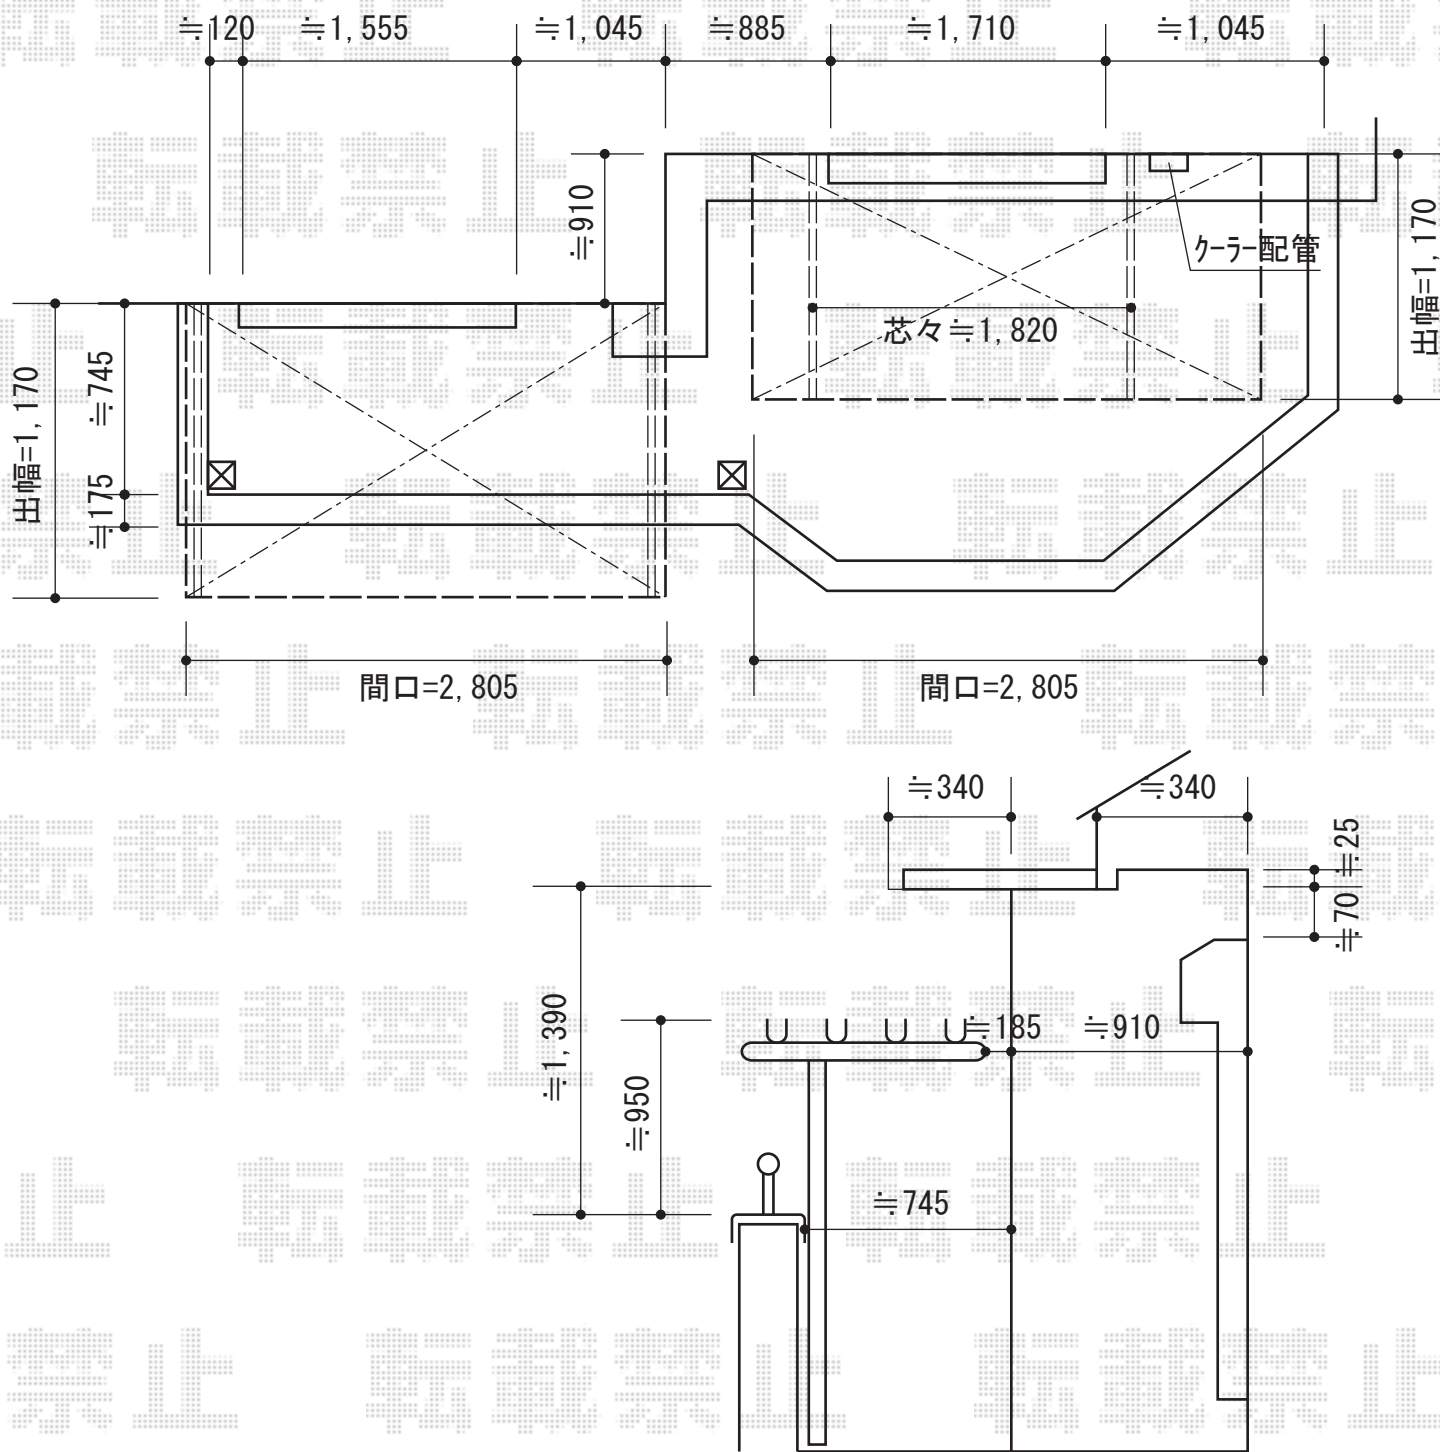

YKK AP ヴェクターテラス R型 ルーフタイプ 単体 積雪～20cm対応
 間口=関東間1.5間 (2,805mm)
 出幅=4尺 (1,170)
 色 : プラチナステン
 屋根材 : ポリカーボネート (スモークブラウン)
 施工方法 : 下止め

現場状況や作図制限により概略図の内容と多少の違いが生じることがございます。
 施工時は、現場優先とさせて頂きたく思いますので、お立会い頂き、
 最終のご指示のほど、何卒、宜しくお願い致します。



EX-SHOP
 HTTP://WWW.EX-SHOP.NET
 担当 : 小林