



ウッドデッキ・テラス屋根

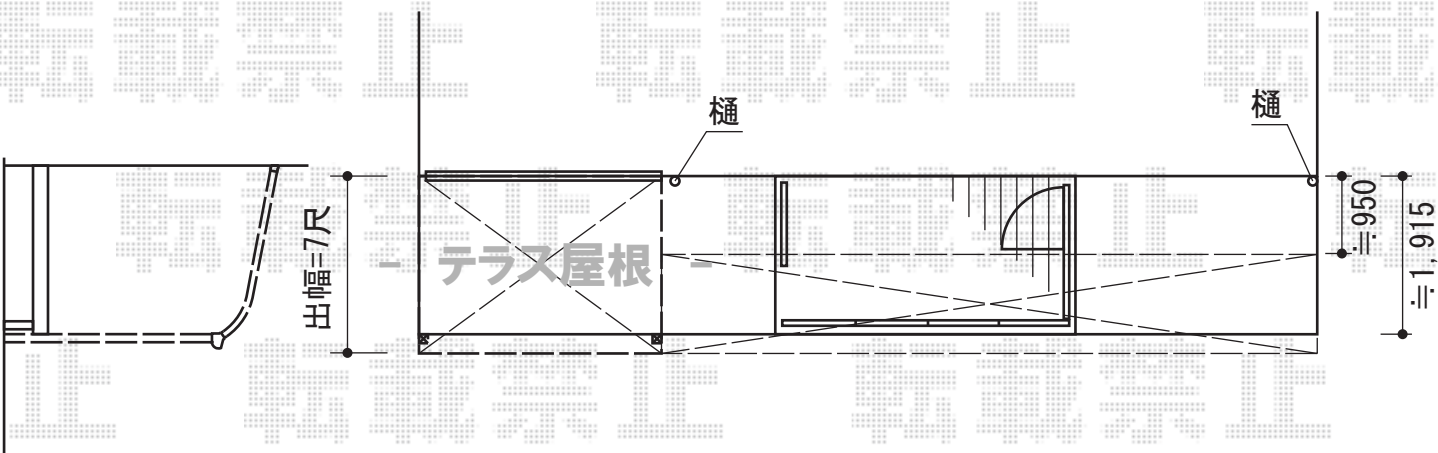


トステム ライザーテラスII R型 テラスタイプ 単体 積雪~20cm対応
 間口=メーター3,000 (柱芯々2,800mm 屋根幅3,200mm)
 出幅=7尺 (2,085mm)
 色: オータムブラウン
 屋根材: 熱線吸収ポリカーボネート (ライトブルーマット調)
 柱仕様: 柱位置固定タイプ (柱2本)
 施工方法: 上止め

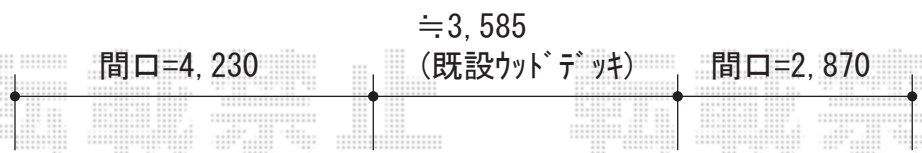

YKK AP リウッドデッキ 200 単体
 間口=2.0間 (3,657mm)
 出幅=7尺 (2,125mm)
 色: 床板/ナチュラルブラウン東柱/カームブラック
 床板: 縦貼り
 東柱: Hタイプ (600~700mm)

※ウッドデッキは
 現場合わせにて切詰加工を
 行います。

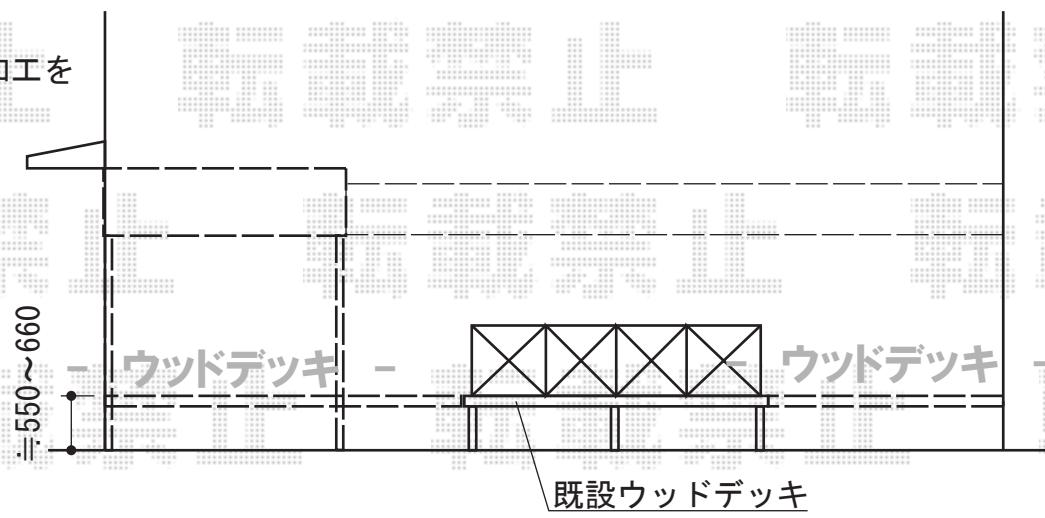

現場状況や作図制限により概略図の内容と多少の違いが生じることがございます。
 施工時は、現場優先とさせて頂きたく思いますので、お立会い頂き、
 最終のご指示のほど、何卒、宜しくお願い致します。



EX-SHOP
 HTTP://WWW.EX-SHOP.NET
 担当: 小林