


レオンポートneo 2台用 積雪~50cm対応(横材付)

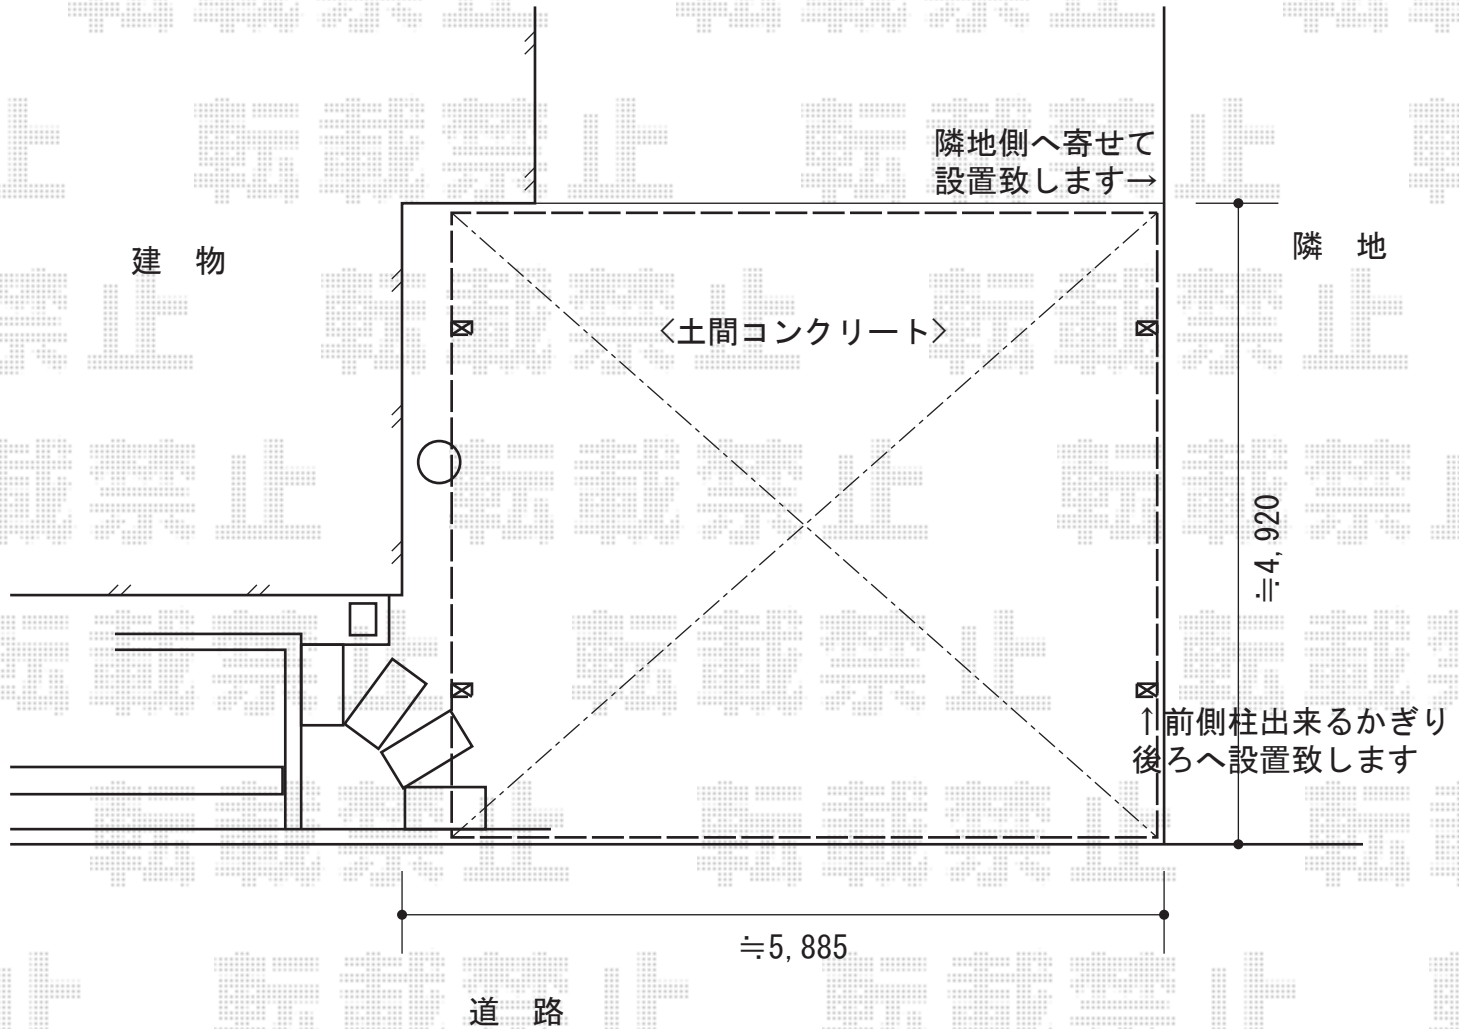

YKK AP レオンポートneo 2台用 積雪~50cm対応 (横材付)  
幅=5,511mm  
奥行=5,456mm  
色：プラチナステン  
屋根材：【別途】スチール折板 (ペフ無)  
柱仕様：標準柱 (2,355mm)  
追加部材：変形地形対応セット ¥16,000  
追加部材：【別途】明かり取り屋根ふき材 3枚入り  
追加部材：【別途】ルーフボルト ¥10,000

現場状況や作図制限により概略図の内容と多少の違いが生じることがございます。  
施工時は、現場優先とさせて頂きたく思いますので、お立会い頂き、  
最終のご指示のほど、何卒、宜しくお願い致します。



EX-SHOP  
HTTP://WWW.EX-SHOP.NET

担当：本田