


# レスティナフェンス5型 自由柱施工

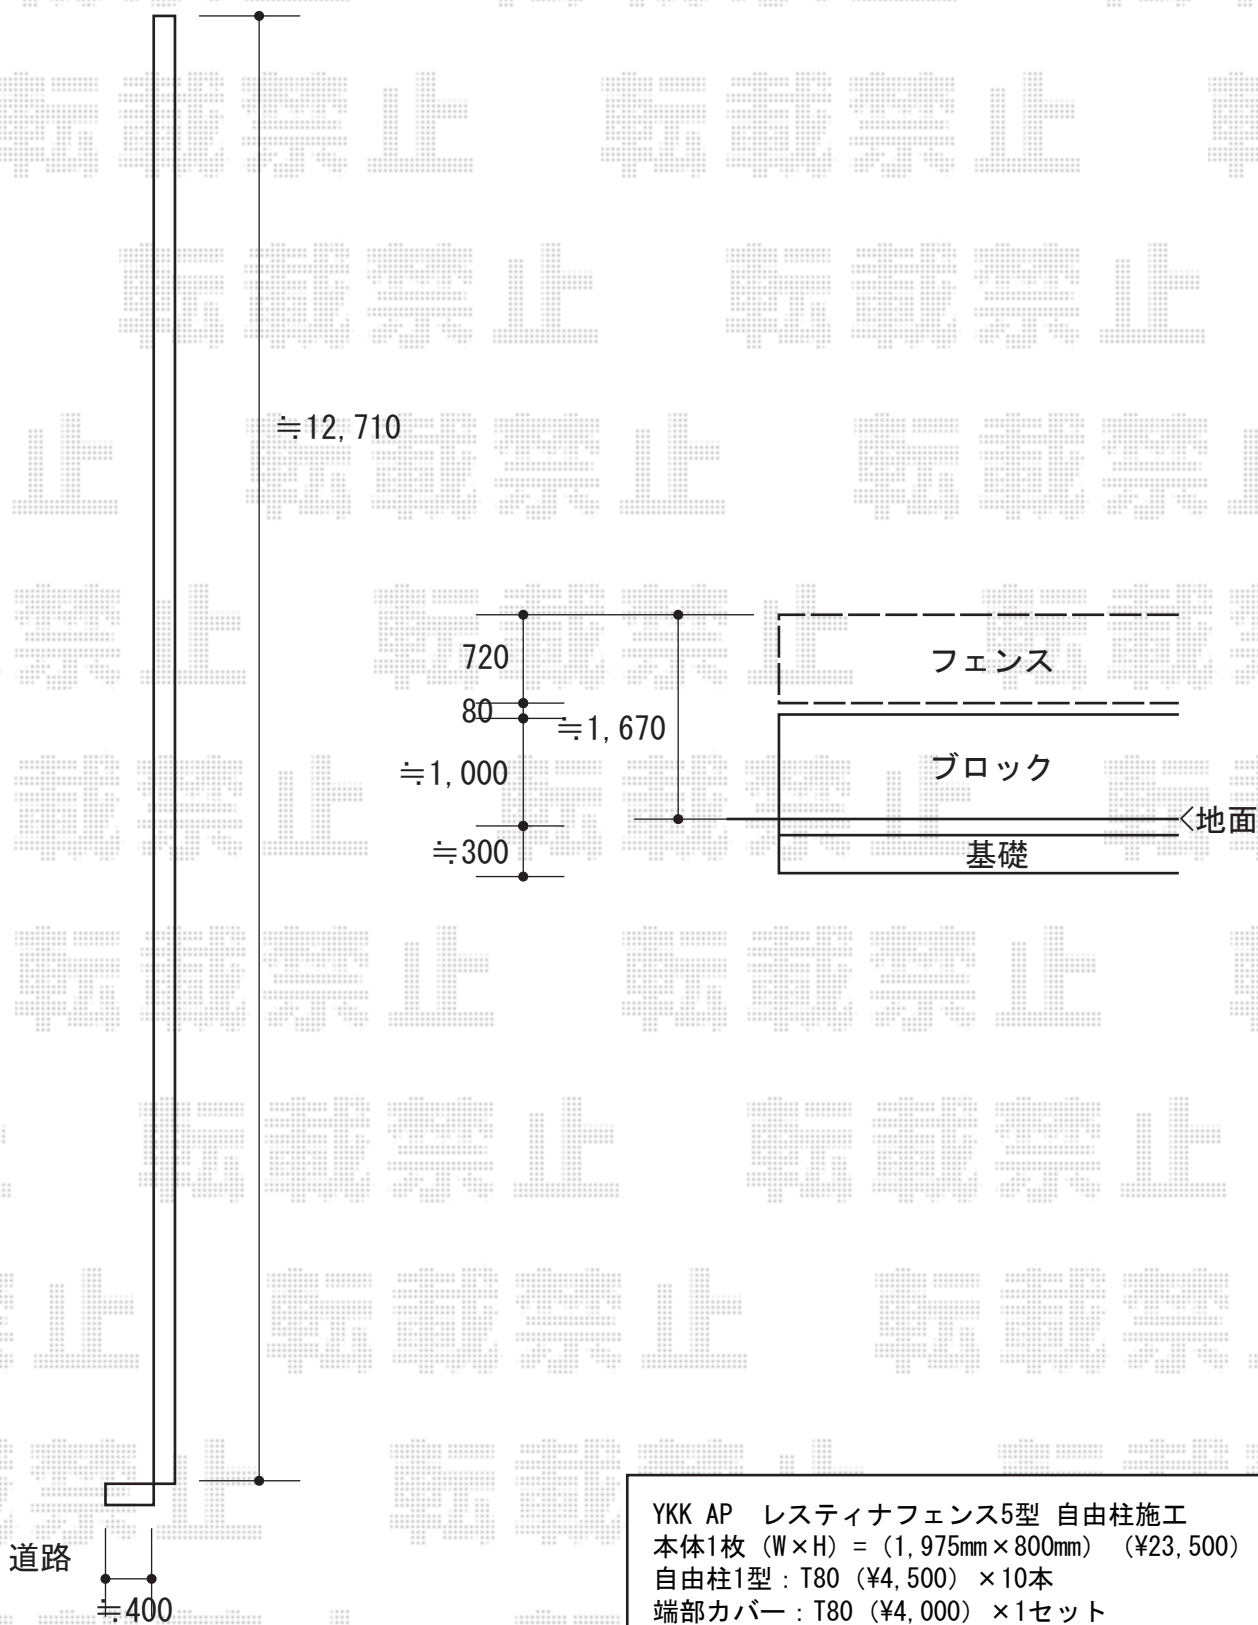

## YKK AP レスティナフェンス5型 自由柱施工

本体1枚 (W×H) = (1,975mm×800mm) (¥23,500) ×7枚  
自由柱1型: T80 (¥4,500) ×10本  
端部カバー: T80 (¥4,000) ×1セット  
目隠しコーナー継手: T80 (¥3,000) ×1セット  
エンドキャップ: (¥700) ×1セット  
色: カームブラック

現場状況や作図制限により概略図の内容と多少の違いが生じることがございます。  
施工時は、現場優先とさせて頂きたく思いますので、お立会い頂き、  
最終のご指示のほど、何卒、宜しくお願い致します。



EX-SHOP  
HTTP://WWW.EX-SHOP.NET

担当: 八浦