


ウッドデッキ・テラス屋根

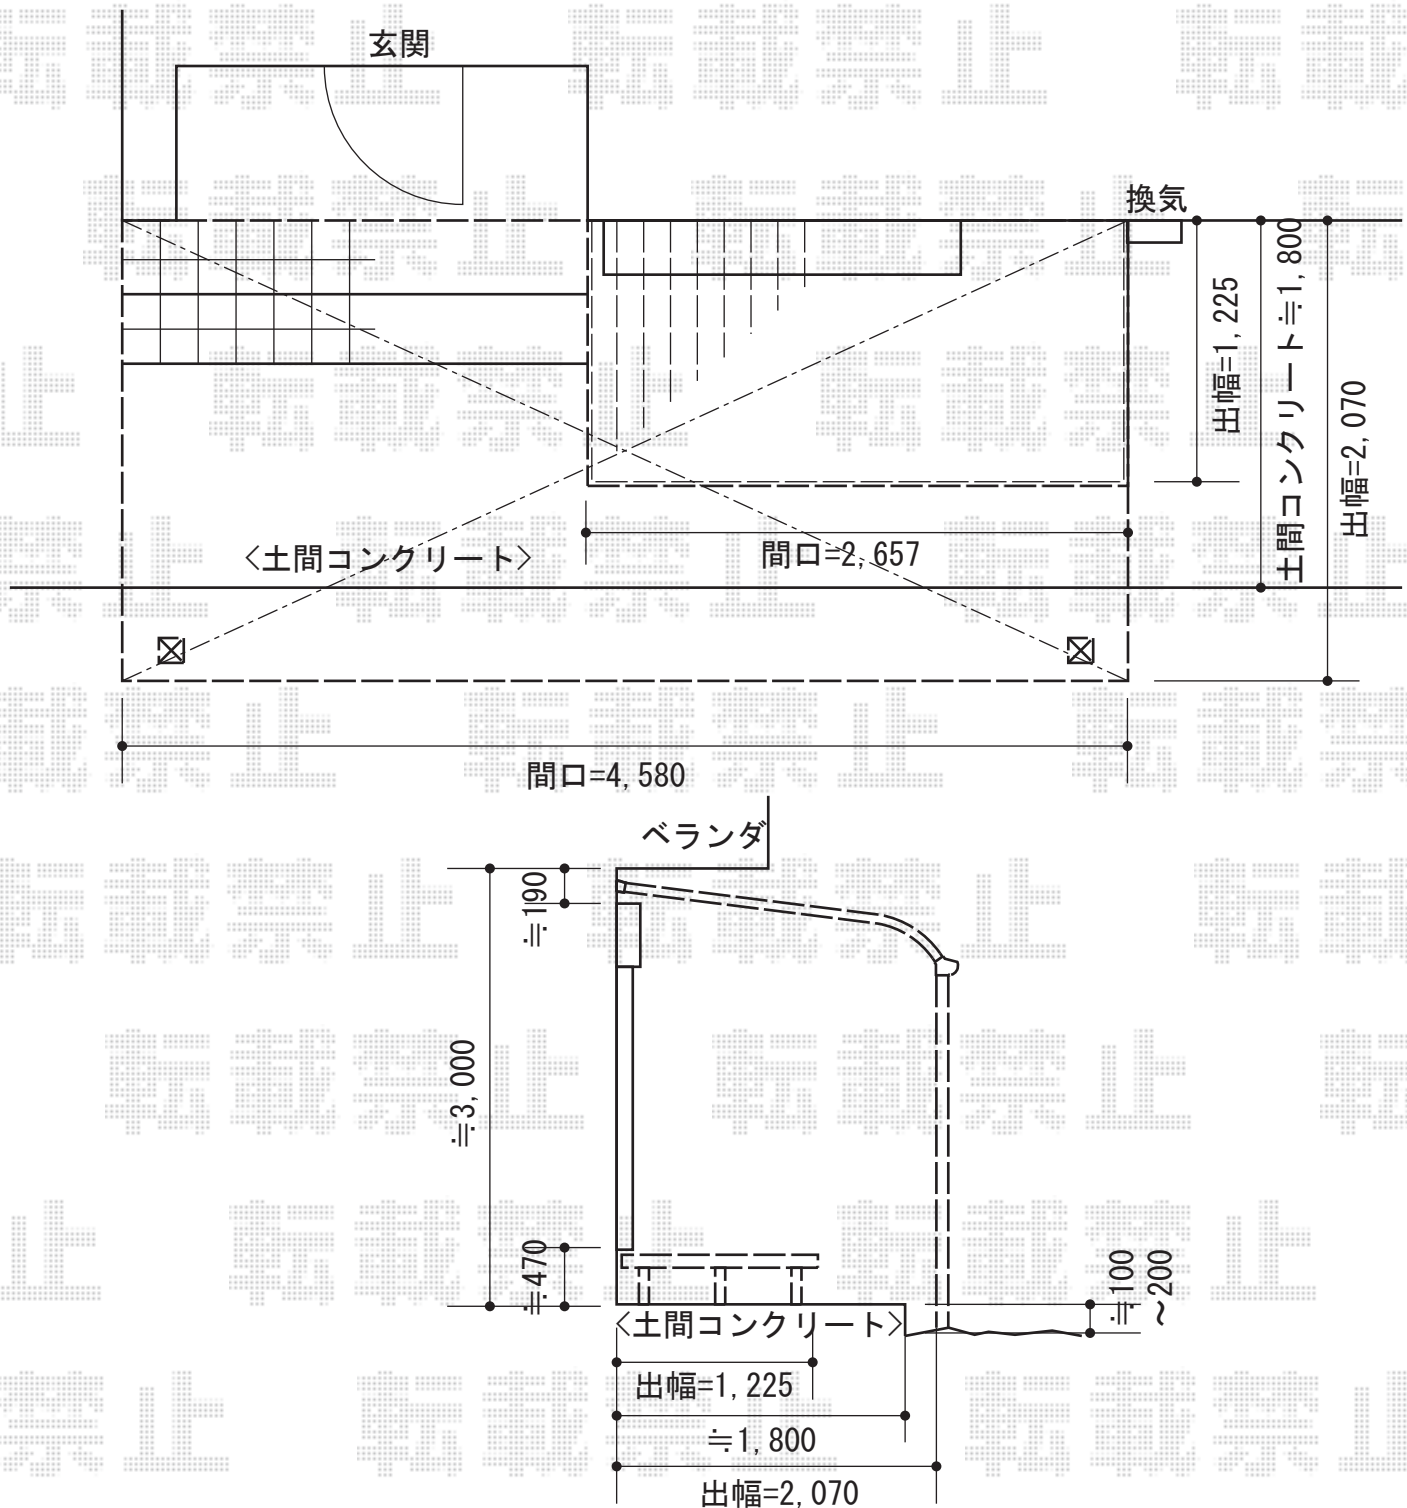

YKK AP ヴェクターテラス R型 テラスタイプ 単体積雪~20cm対応
 間口=関東間2.5間 (柱芯々4,395mm 屋根幅4,580mm)
 出幅=7尺 (2,070mm)
 色: プラチナステン
 屋根材: 熱線遮断ポリカーボネート (アースブルーマット調)
 柱仕様: 柱位置固定タイプ (柱2本) / ロング柱仕様
 施工方法: 下止め
 オプション: 吊り下げ物干し標準2本入

YKK AP リウッドデッキ 200 単体
 間口=1.5間 (2,657mm)
 出幅=4尺 (1,225mm)
 色: ナチュラルブラウン
 床板: 縦張り
 幕板: t=30mm
 束柱: Tタイプ (400~500mm)

現場状況や作図制限により概略図の内容と多少の違いが生じることがございます。
 施工時は、現場優先とさせて頂きたく思いますので、お立会い頂き、
 最終のご指示のほど、何卒、宜しくお願い致します。



EX-SHOP
[HTTP://WWW.EX-SHOP.NET](http://www.ex-shop.net)

担当: 谷