


フェンス・テラス屋根

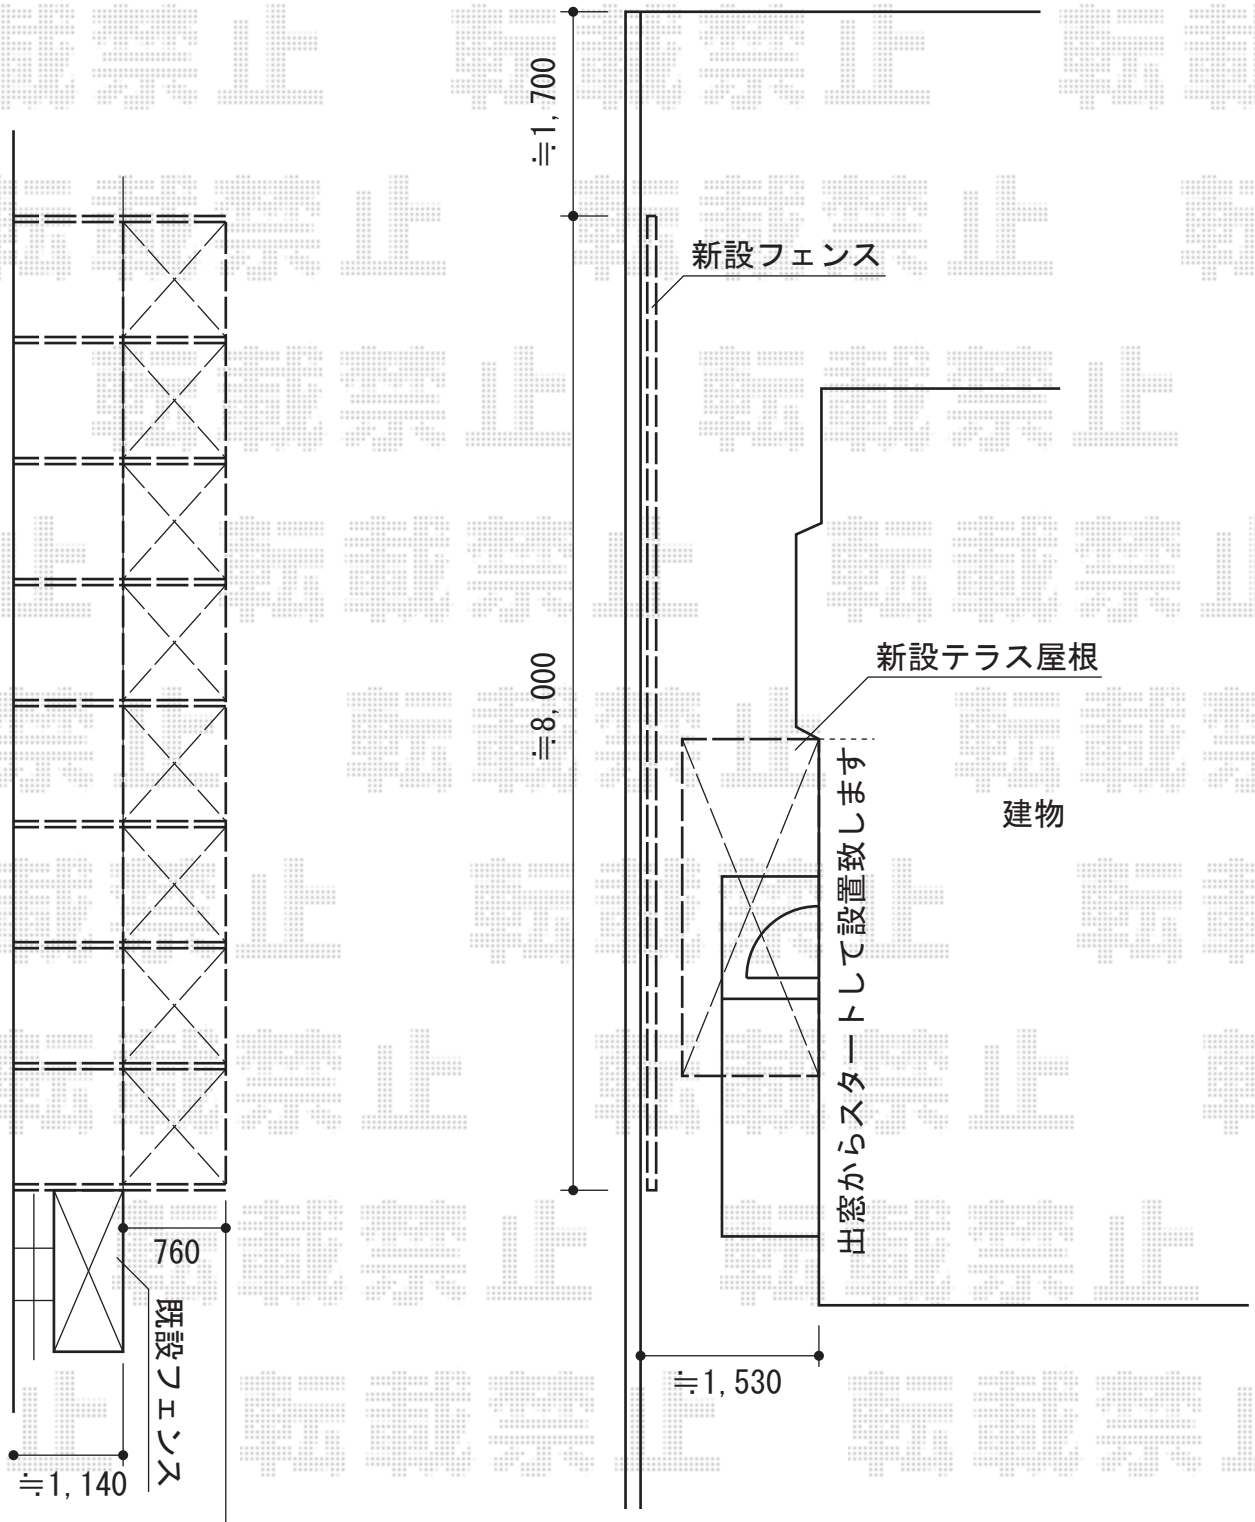

TOEX サニーブリーズフェンスS型 ロング柱1段掛け仕様
 本体1枚 (W×H) = (1,000×800mm) × 8枚
 主柱：【特注】T-20×7本
 端柱：【特注】T-20×2本
 部品セット：主柱用×7・端柱用×1
 色：シャイングレー

トステム
 ライザーテラスII R型 単体 ルーフタイプ 積雪～20cm対応
 間口=関東間1.5間 (方杖芯々2,730mm 屋根幅2,750mm)
 出幅=4尺 (1,185mm)
 色：シャイングレー
 屋根材：ポリカーボネート (ブラウン)
 柱仕様：柱なし
 施工方法：上止め仕様

現場状況や作図制限により概略図の内容と多少の違いが生じることがございます。
 施工時は、現場優先とさせて頂きたく思いますので、お立会い頂き、
 最終のご指示のほど、何卒、宜しくお願い致します。



EX-SHOP
 HTTP://WWW.EX-SHOP.NET
 担当：八浦