


アーキフィット 単体 積雪～30cm対応

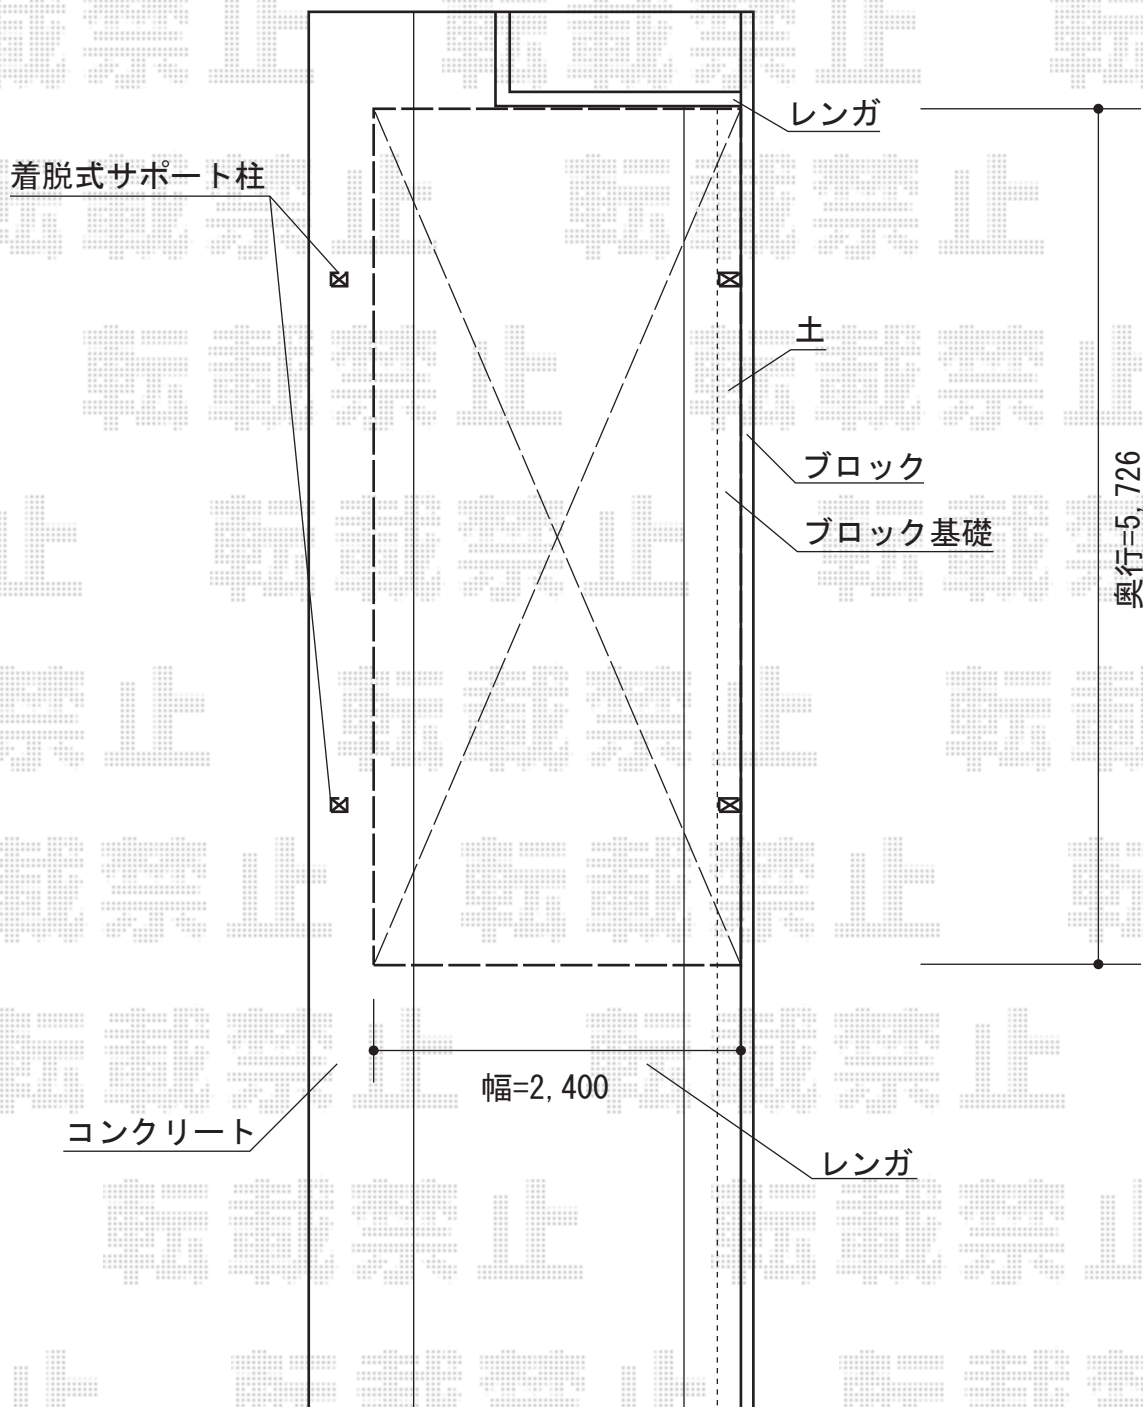

TOEX アーキフィット 単体積雪～30cm対応

幅=2,400mm

奥行=5,726mm

色：ナチュラルシルバー

屋根材：ポリカーボネート（クリアマット・すりガラス調）

柱仕様：ロング柱25仕様（有効高 約2,500mm）

オプション：着脱式サポートT 2本入り ロング柱用

オプション：母屋補強材 57用

TOEX アーキフィット サイドパネルQ 57用

高さ=1,000mm

屋根材：ポリカーボネート（クリアマット・すりガラス調）

色：シャイングレー

現場状況や作図制限により概略図の内容と多少の違いが生じることがございます。
施工時は、現場優先とさせて頂きたく思いますので、お立会い頂き、
最終のご指示のほど、何卒、宜しくお願い致します。



EX-SHOP
HTTP://WWW.EX-SHOP.NET

担当：西村

全ての著作権は、エクスショップに帰属します。当社とのお取引目的外の使用・複製・転載禁止となっております。