


# エクスラインフェンス7型 3段支柱タイプ

平面図

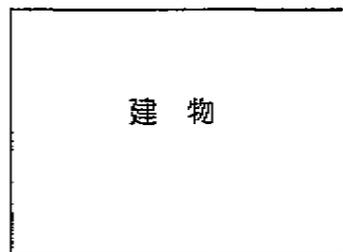


フェンス設置位置  
L=9.875m  
なるべく壁寄りに設置。

約3.0m

公道

横断面図

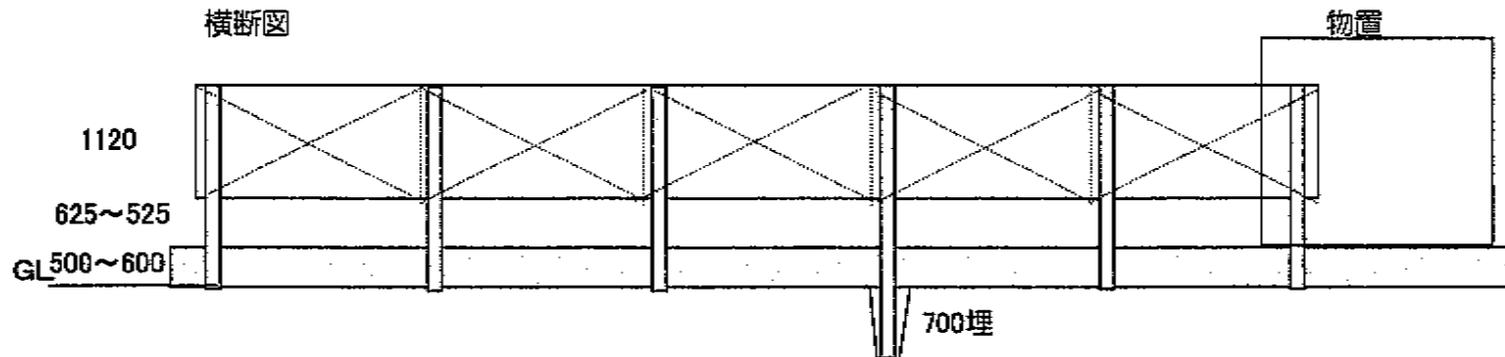

隣地

隣地分境界壁

物置

YKK AP エクスラインフェンス7型 3段支柱タイプ  
本体1枚(W×H)=(1,975×1,200)×5枚  
3段支柱柱:T220×6本  
エンドキャップ:1セット  
色:プラチナステン

現場状況や作図制限により概略図の内容と多少の違いが生じることがございます。  
施工時は、現場優先とさせて頂きたく思いますので、お立会い頂き、  
最終のご指示のほど、何卒、宜しくお願い致します。

全ての著作権は、エクスショップに帰属します。当社とのお取引目的外の使用・複製・転載禁止となっております。



EX-SHOP  
HTTP://WWW.EX-SHOP.NET

担当: 八浦