


レオンポートneo 2台用 積雪～50cm対応

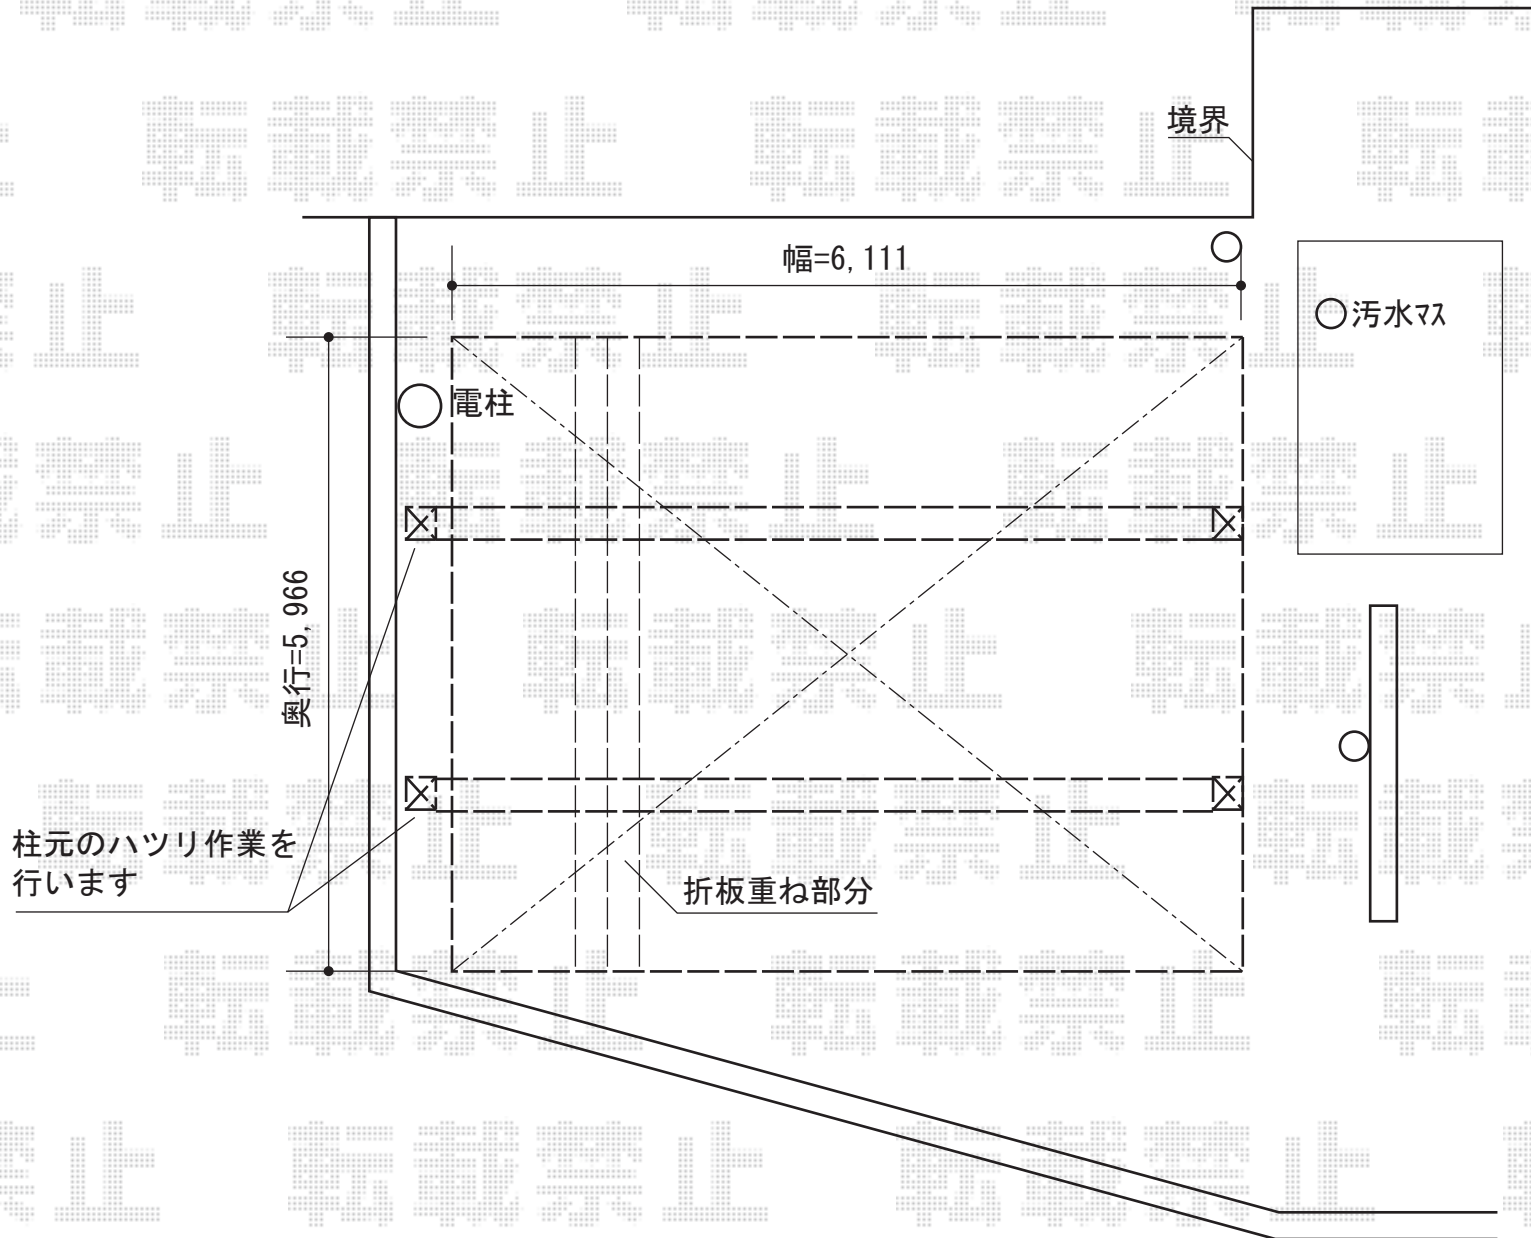

YKK AP レオンポートneo 2台用積雪～50cm対応
幅=6,111mm
奥行=5,966mm
色：カームブラック
屋根材：スチール折板（ペフ有り）
柱仕様：ハイルーフ仕様（有効高 約2,985mm）

現場状況や作図制限により概略図の内容と多少の違いが生じることがございます。
施工時は、現場優先とさせていただきますので、お立会い頂き、
最終のご指示のほど、何卒、宜しくお願い致します。



EX-SHOP
HTTP://WWW.EX-SHOP.NET

担当：長谷川