


テラス屋根・ウッドデッキ

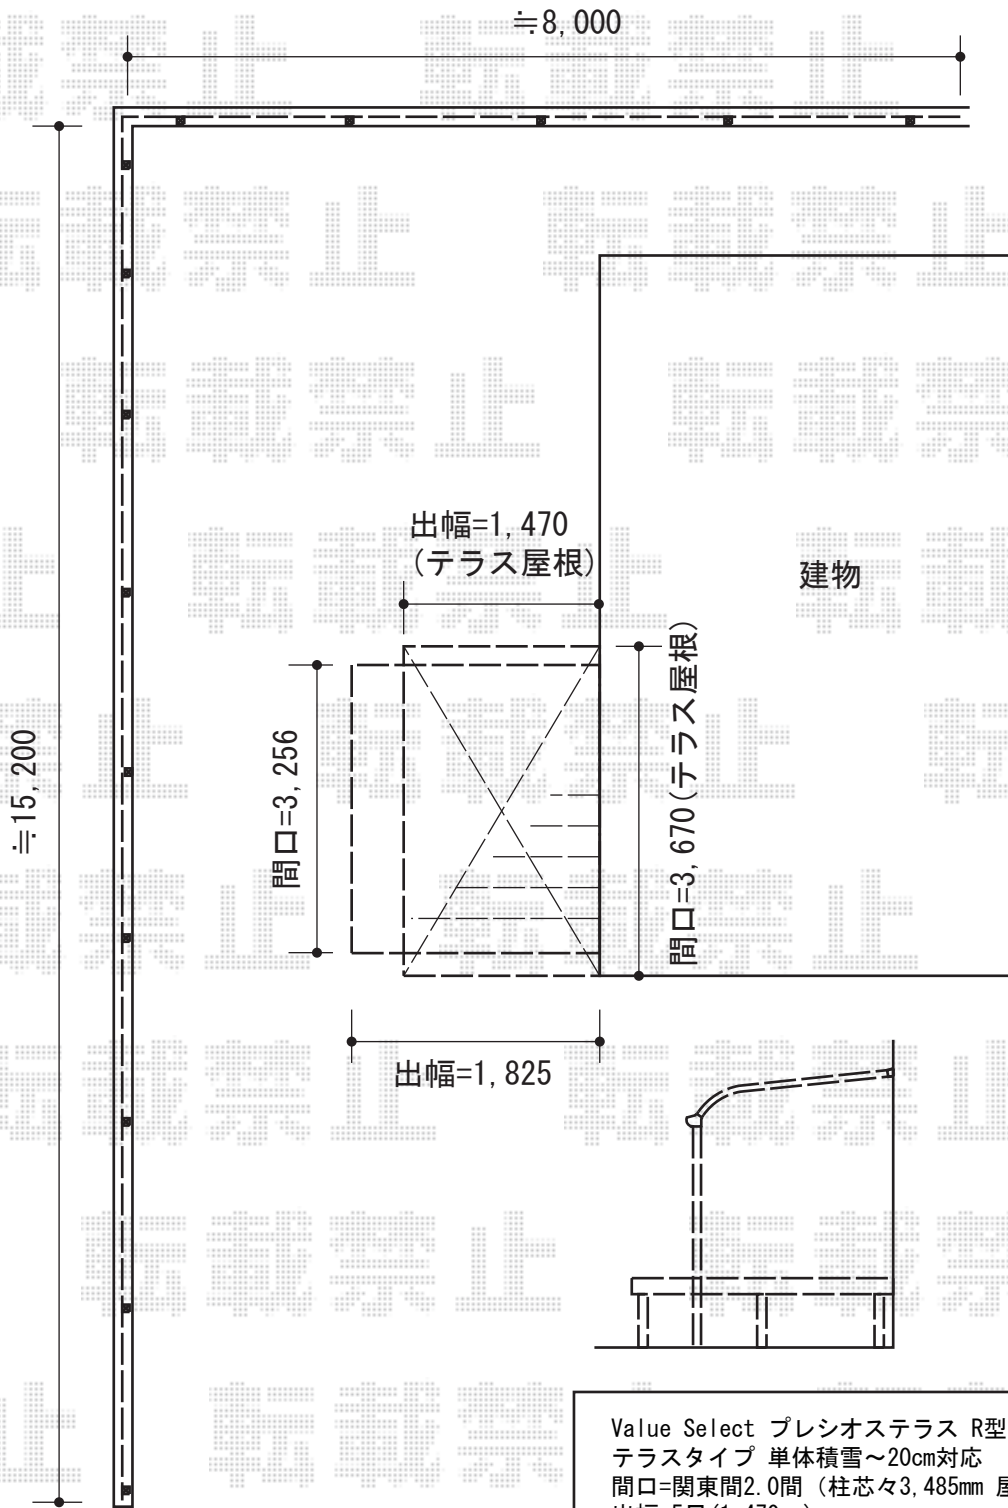

積水樹脂 メッシュフェンス G10-R フリー支柱タイプ
 本体1枚 (W×H) = (2,000mm × 800mm) (¥4,370) × 12枚
 支柱 : (¥1,380) × 14本 支柱金具 : (¥990) × 14セット
 パネルコーナー金具 : (¥1,730) × 1セット
 保護キャップ : (¥260) × 1セット
 色 : ステンパージュ

Value Select プレシオステラス R型
 テラスタイプ 単体積雪~20cm対応
 間口=関東間2.0間 (柱芯々3,485mm 屋根幅3,670mm)
 出幅=5尺 (1,470mm)
 色 : ノーブルステン
 屋根材 : 熱線遮断ポリカーボネート (スカイブルーマット調)
 柱仕様 : 柱位置固定タイプ (柱2本) 施工方法 : 上止め
 オプション : 吊り下げ物干し標準2本入 (¥10,000)

YKK AP リウッドデッキ 200 単体
 間口=2間 (3,657mm) 出幅=6尺 (1,825mm)
 色 : 床板/ナチュラルブラウン
 束柱/ブラチナステン
 床板 : 縦貼り束柱 : Sタイプ (450mm)

現場状況や作図制限により概略図の内容と多少の違いが生じることがございます。
 施工時は、現場優先とさせていただきますので、お立会い頂き、
 最終のご指示のほど、何卒、宜しくお願い致します。



EX-SHOP
[HTTP://WWW.EX-SHOP.NET](http://www.ex-shop.net)

担当: 小林