


カーポート・テラス屋根

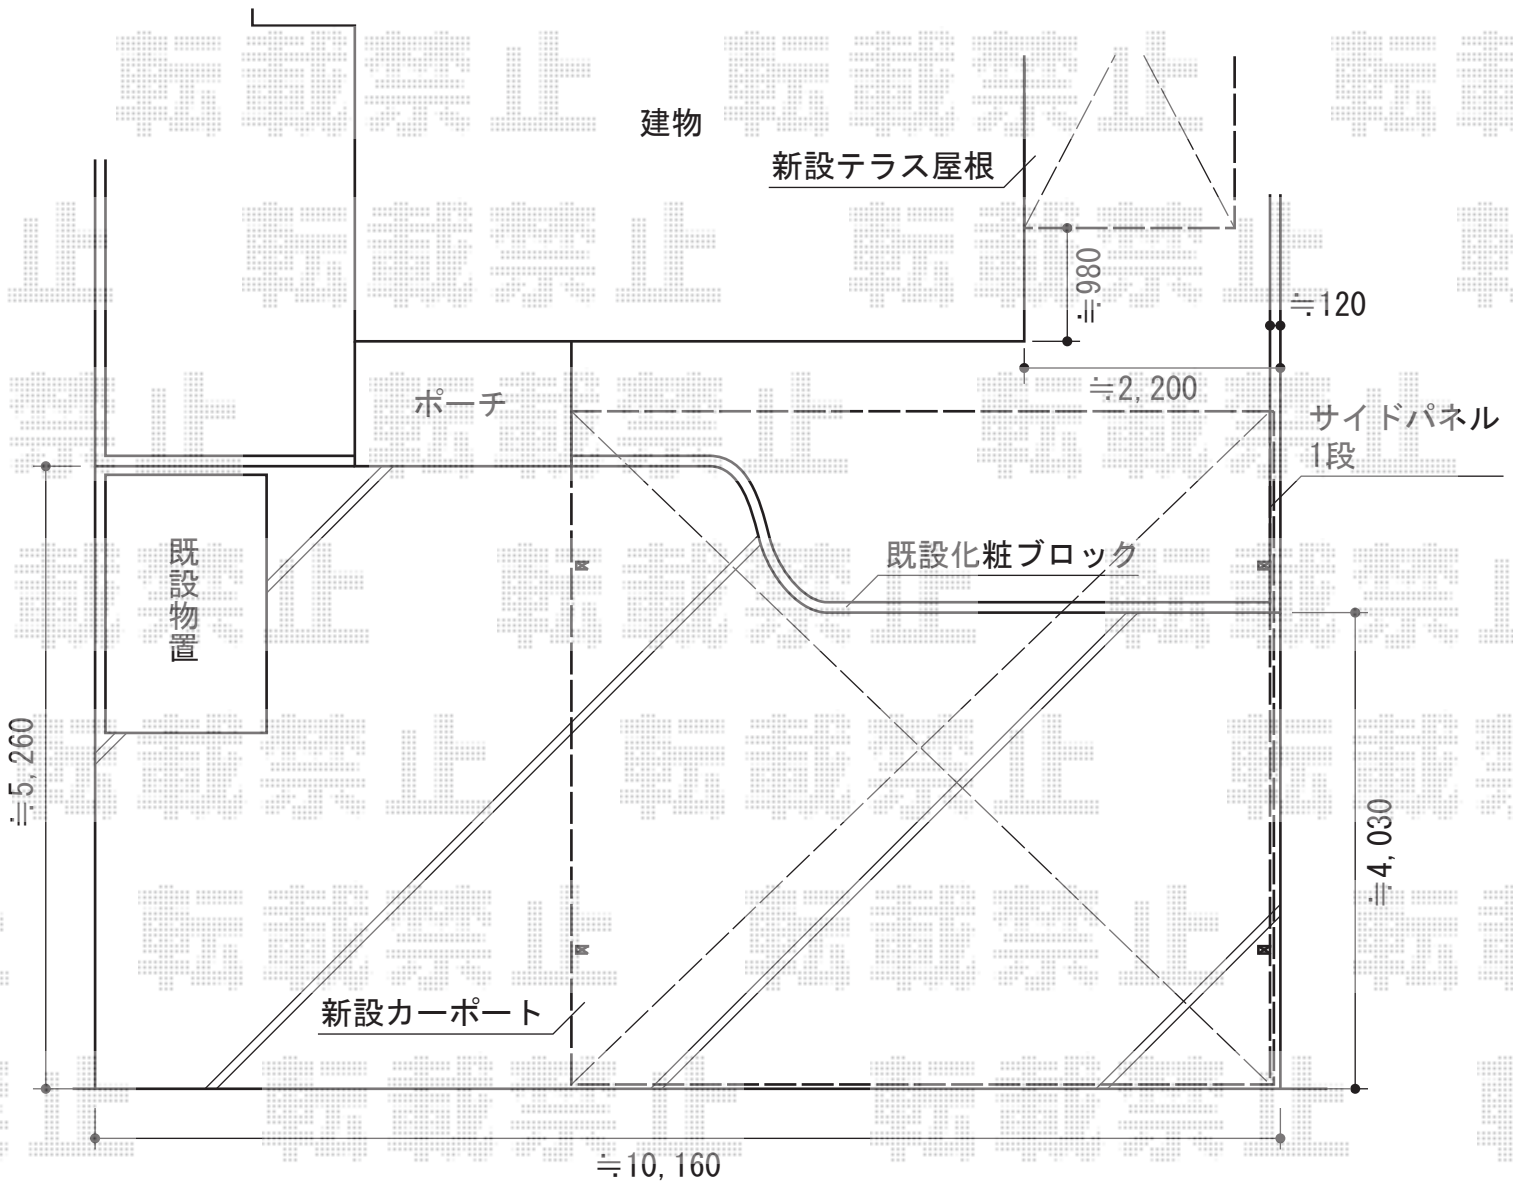

TOEX アーキデュオ プレミアムワイド
 マテリアルカラー積雪~20cm対応
 幅=6,028mm 奥行=5,762mm
 色：シャイングレー+ピュアノーチェ
 屋根材：熱線吸収ポリカーボネート（クリアブルー-S・すりガラス調）
 柱仕様：ロング柱25仕様（有効高 約2,466mm）

TOEX アーキデュオ プレミアムワイド用
 サイドパネル1段標準用
 色：シャイングレー
 屋根材：熱線吸収ポリカーボネート（クリアブルー-S・すりガラス調）

トステム ライザーテラスII F型 テラスタイプ 単体
 積雪~20cm対応
 間口=関東間2.0間（柱芯々3,440mm 屋根幅3,660mm）
 出幅=6尺（1,785mm）
 色：シャイングレー
 屋根材：ポリカーボネート（クリアマット/すりガラス調）
 柱仕様：柱位置固定タイプ（柱2本）
 施工方法：上止め

現場状況や作図制限により概略図の内容と多少の違いが生じることがございます。
 施工時は、現場優先とさせていただきますので、お立会い頂き、
 最終のご指示のほど、何卒、宜しくお願い致します。



EX-SHOP
[HTTP://WWW.EX-SHOP.NET](http://www.ex-shop.net)

担当:小林

全ての著作権は、エクスショップに帰属します。当社とのお取引目的外の使用・複製・転載禁止となっております。