


# カーポート・フェンス

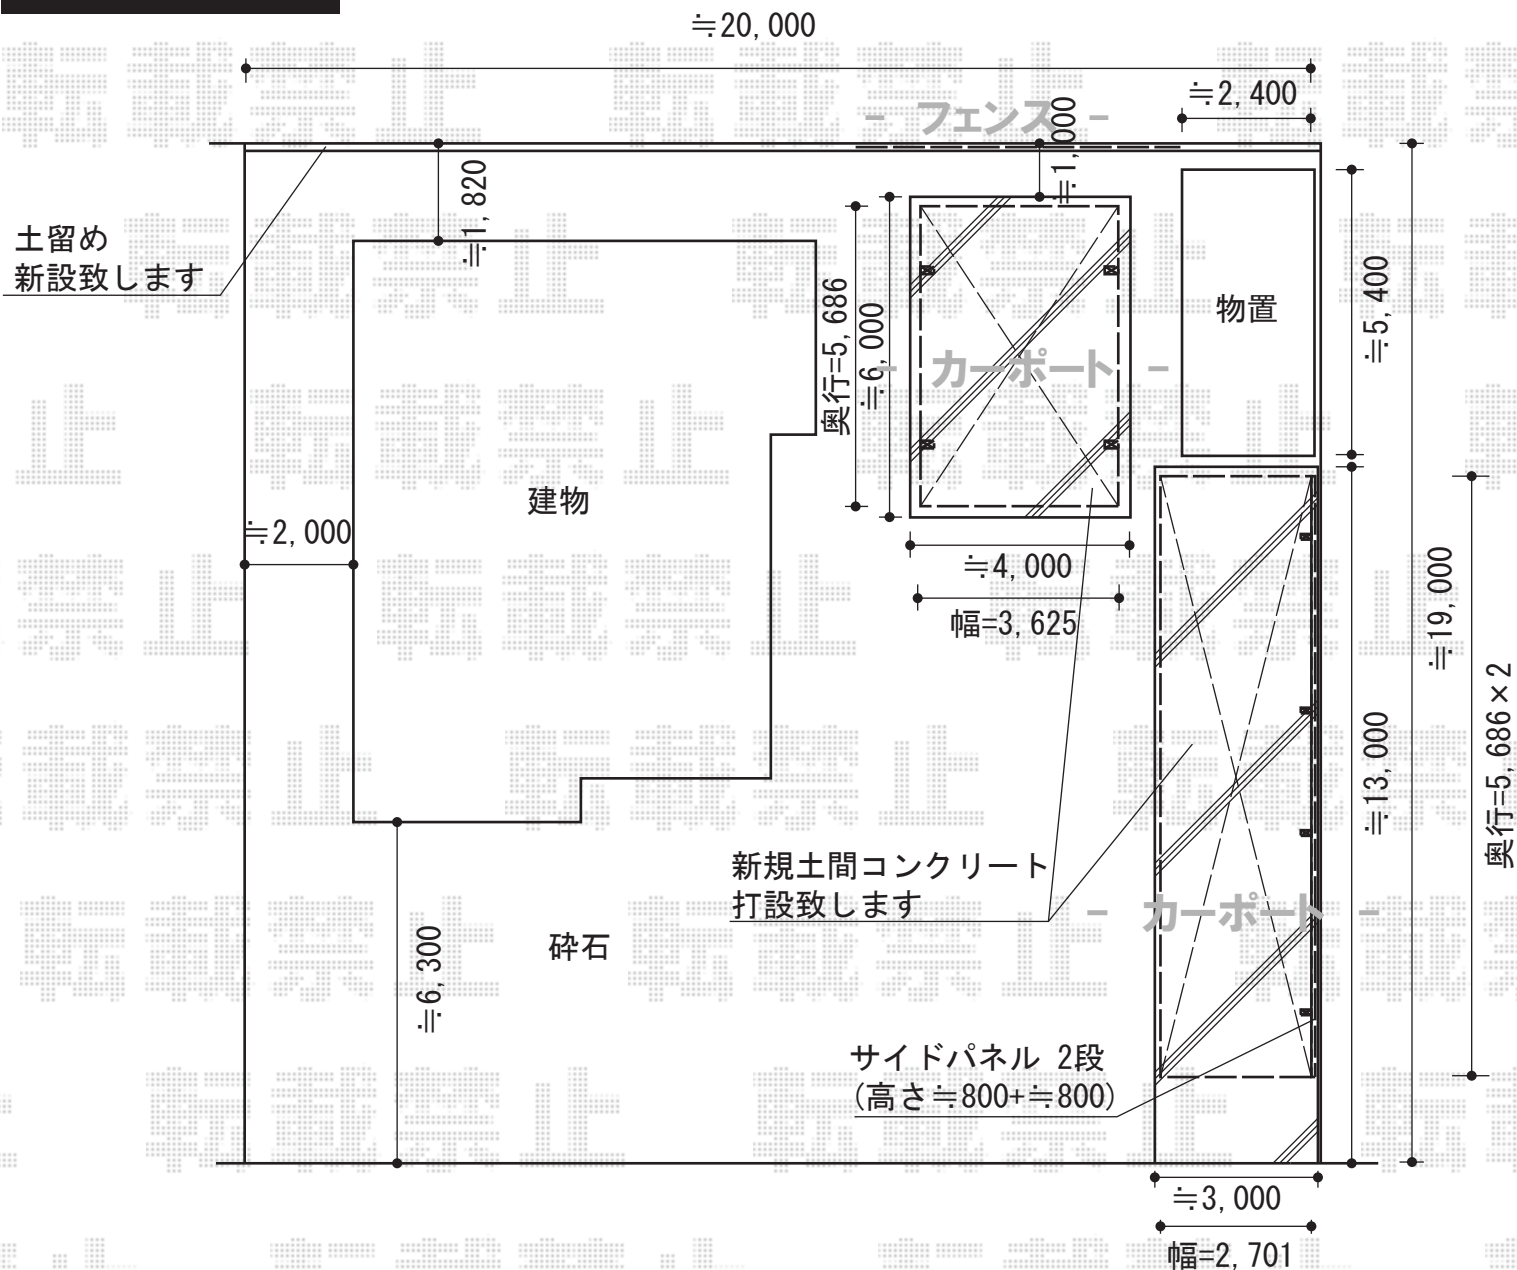

TOEX プリレオR5型フェンスフリーポールタイプ2段施工  
 本体1枚 (W×H) =(1,979.5mm×1,000mm) (¥29,000) ×6枚  
 アルミ多段柱：T-20 (¥14,300) ×4本  
 ブラケットセットA：上下用 (¥1,100) ×4セット  
 中間用 (¥660) ×4セット 端部キャップA：(¥550) ×2セット  
 色：シャイングレー

トステム カーポートシグマIII ワイド積雪～30cm対応  
 幅=3,625mm 奥行=5,686mm 色：シャイングレー  
 屋根材：熱線吸収アクリルカーボネート (ライトブルー)  
 柱仕様：ロング柱23仕様 (有効高 約2,300mm)  
 オプション：収納式物干し (¥16,800)

トステム カーポートシグマIII 縦連棟積雪～30cm対応  
 幅=2,701mm 奥行=11,334mm  
 色：シャイングレー  
 屋根材：熱線吸収ポリカーボネート (ライトブルーマット調)  
 柱仕様：標準柱仕様 (有効高 約1,800mm)  
 オプション【1】：サイドパネル2段用H800+H800 (¥402,100)  
 オプション【2】：着脱式サポート (¥14,900) ×4本

現場状況や作図制限により概略図の内容と多少の違いが生じることがございます。  
 施工時は、現場優先とさせて頂きたく思いますので、お立会い頂き、  
 最終のご指示のほど、何卒、宜しくお願い致します。



EX-SHOP  
 HTTP://WWW.EX-SHOP.NET

担当：長谷川