


レガーナポートシグマIII 縦連棟 雨樋あり 積雪～30cm対応

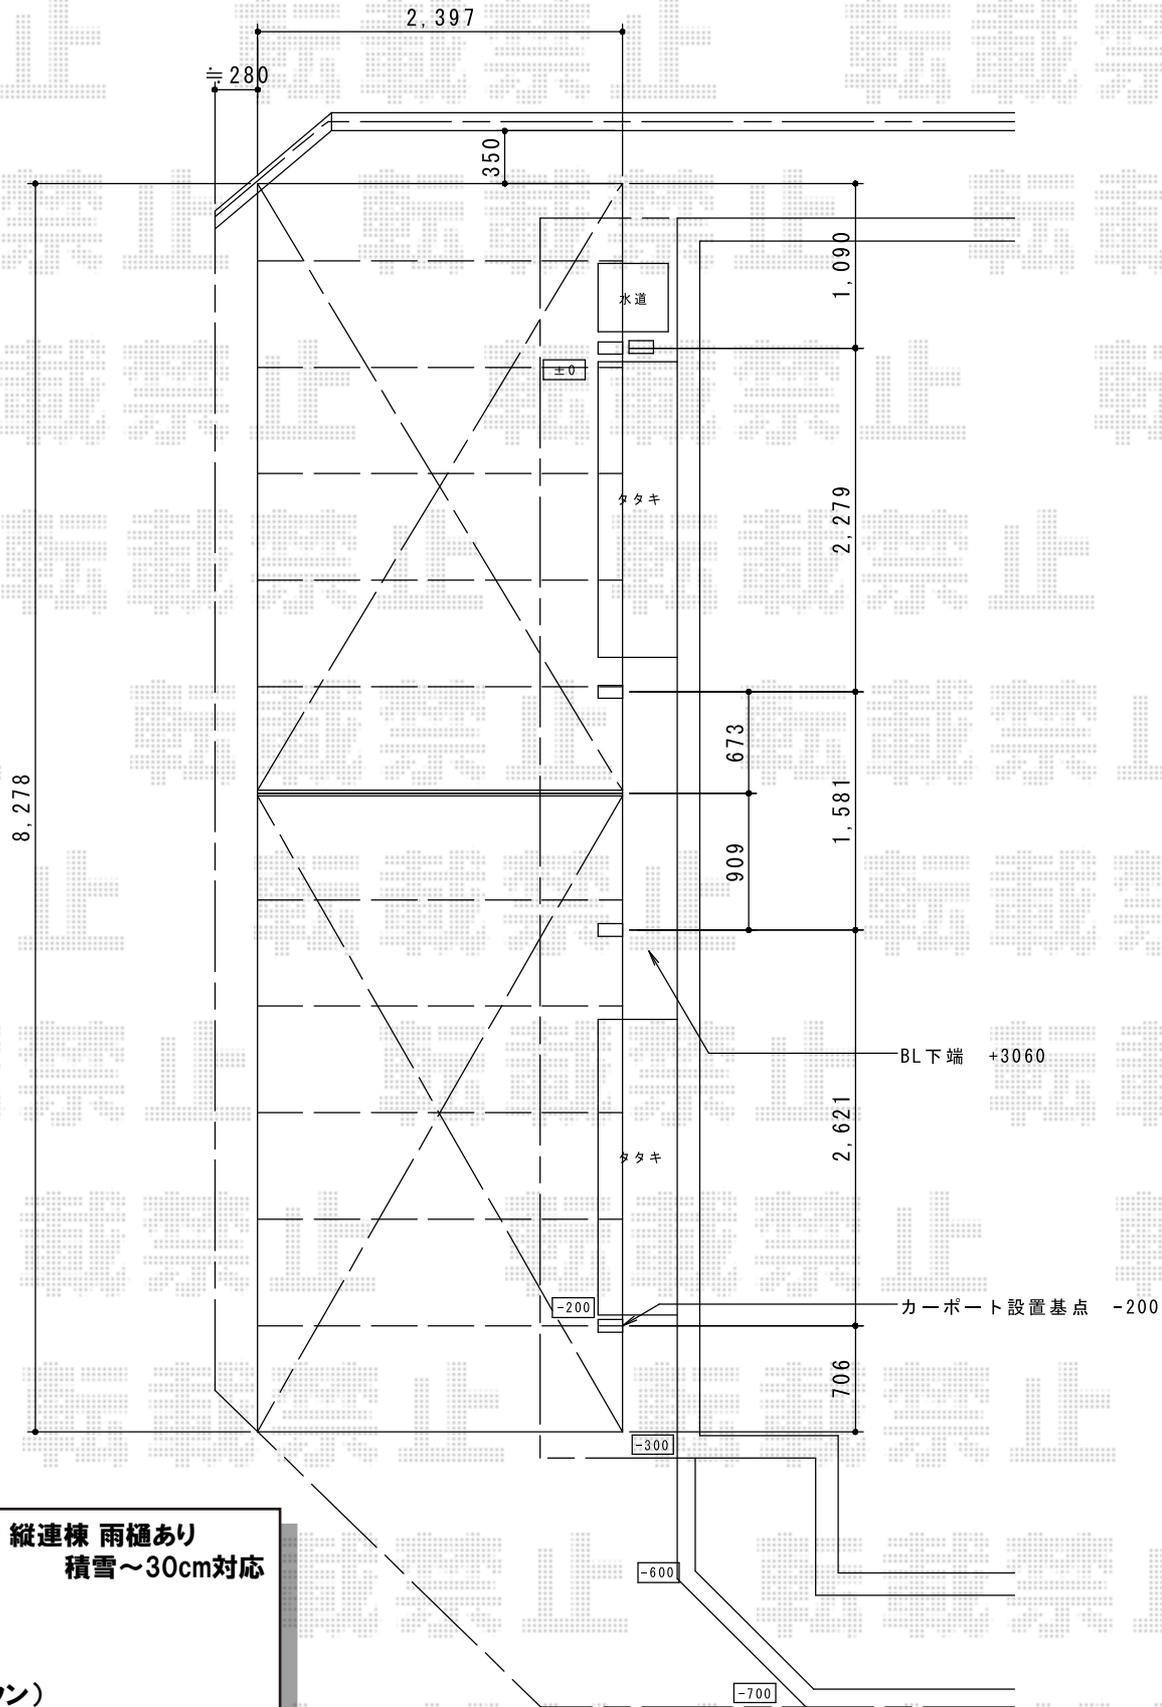

トステム レガーナポートシグマIII 縦連棟 雨樋あり
積雪～30cm対応
幅=2,397mm
奥行=9,922mm
色:ブラック
屋根材:ポリカーボネート(ブラウン)
柱仕様:ロング柱23仕様(有効高 約2,774mm)

トステム 収納式物干し 標準タイプ2本入り
色:ブラック

トステム 柱ガード
数量:4本

現場状況や作図制限により概略図の内容と多少の違いが生じることがございます。
施工時は、現場優先とさせていただきますので、お立会い頂き、
最終のご指示のほど、何卒、宜しくお願い致します。



EX-SHOP
HTTP://WWW.EX-SHOP.NET
担当:八浦