



カーポート・ウッドデッキ・テラス屋根

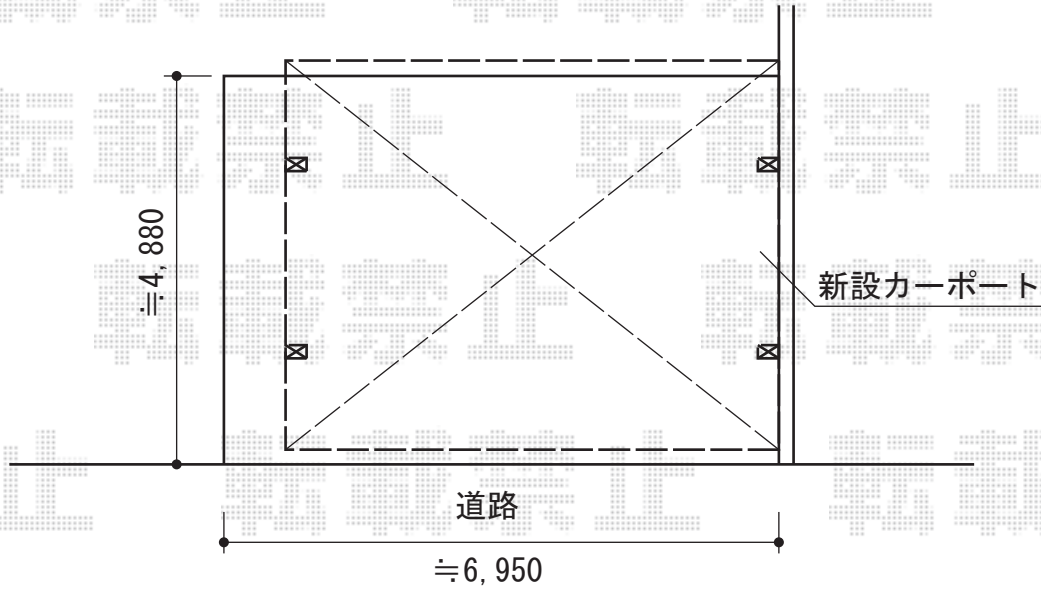

トステム テールポートシグマIII ワイド積雪~20cm対応
 幅=6,053mm
 奥行=4,980mm
 色：ブロンズ
 屋根材：熱線吸収ポリカーボネート（ライトブルーマット調）
 柱仕様：ロング柱23仕様（有効高 約2,300mm）

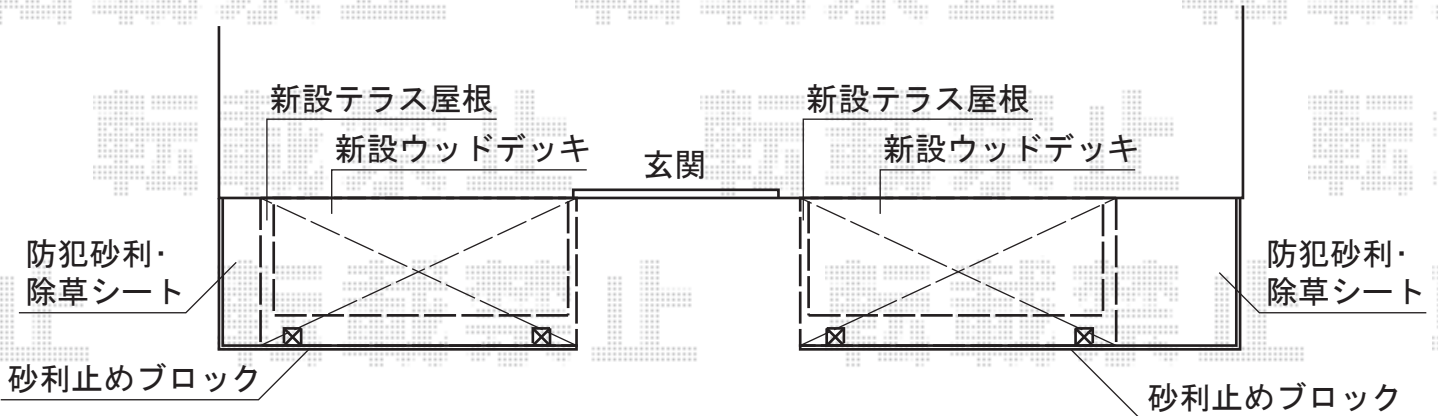

Value Select プレシオステラス R型 テラスタイプ 積雪~20cm対応×2
 間口=関東間2.0間（柱芯々2,575mm 屋根幅2,760mm）
 出幅=4尺（1,170mm）
 色：グレースブラウン
 屋根材：ポリカーボネート（スカイブルー）
 柱仕様：柱位置固定タイプ（柱2本）
 施工方法：上止め

YKK AP リウッドデッキ 200 単体×2
 間口=関東間2.0間
 出幅=3尺（925mm）
 色：ナチュラルブラウン
 幕板：標準
 束柱：Tタイプ/ブラック

現場状況や作図制限により概略図の内容と多少の違いが生じることがございます。
 施工時は、現場優先とさせて頂きたく思いますので、お立会い頂き、
 最終のご指示のほど、何卒、宜しくお願い致します。



EX-SHOP
[HTTP://WWW.EX-SHOP.NET](http://www.ex-shop.net)

担当：吉岡

全ての著作権は、エクスショップに帰属します。当社との取引目的外の使用・複製・転載禁止となっております。