


テールポートシグマIII 縦連棟 積雪～30cm対応

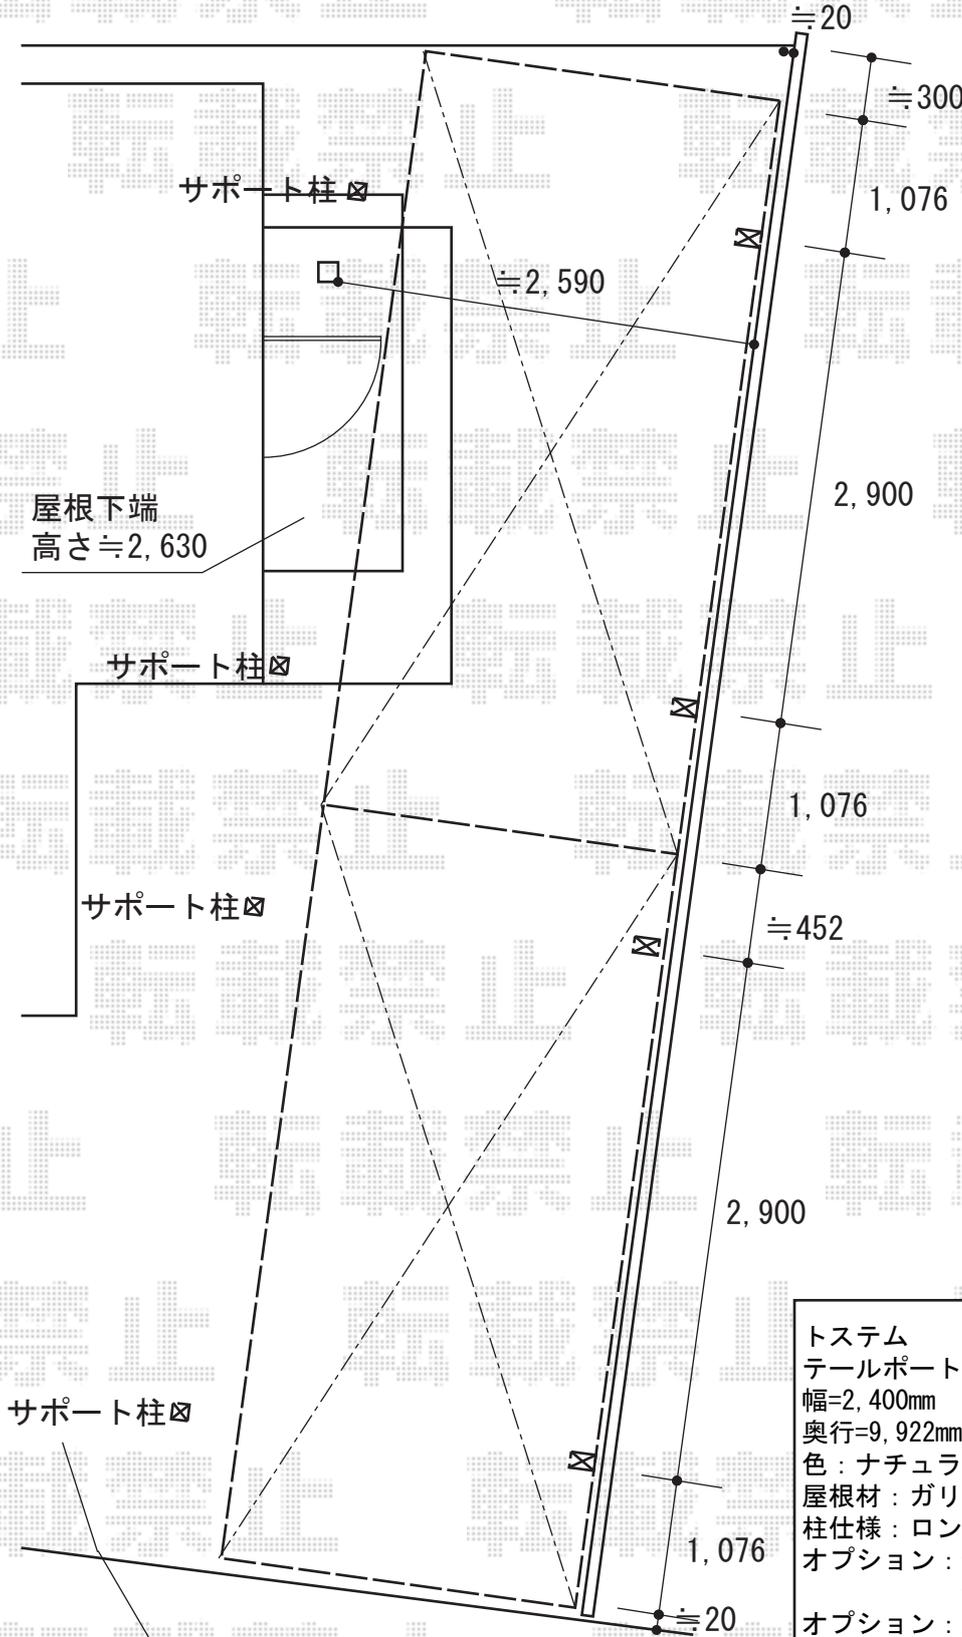

サポート柱の位置は4本とも
当日確認させていただきます。

- トステム
テールポートシグマIII 縦連棟 積雪～30cm対応
幅=2,400mm
奥行=9,922mm
色：ナチュラルシルバー
屋根材：ガリレポリカ（クリアマット/すりガラス調）
柱仕様：ロング柱23仕様（有効高 約2,300mm）
オプション：着脱式サポート柱×3/
着脱式サポート柱（ロング柱28用）×1
オプション：屋根材ホルダー50タイプ用×2
オプション：母屋補強材×6

現場状況や作図制限により概略図の内容と多少の違いが生じることがございます。
施工時は、現場優先とさせていただきますので、お立会い頂き、
最終のご指示のほど、何卒、宜しくお願い致します。



EX-SHOP
HTTP://WWW.EX-SHOP.NET

担当：吉岡