
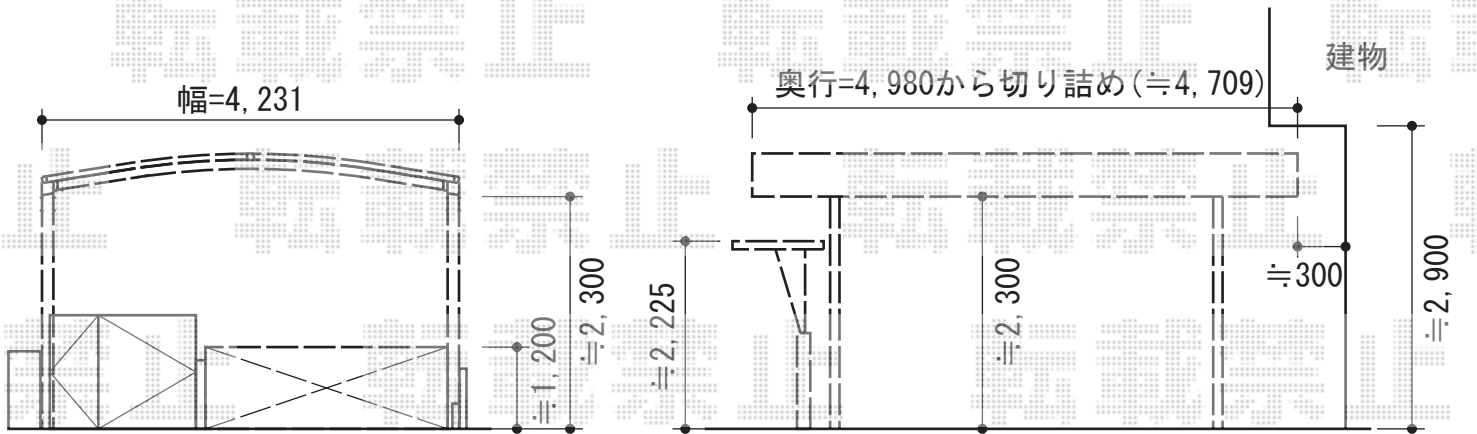


カーポート・カーゲート

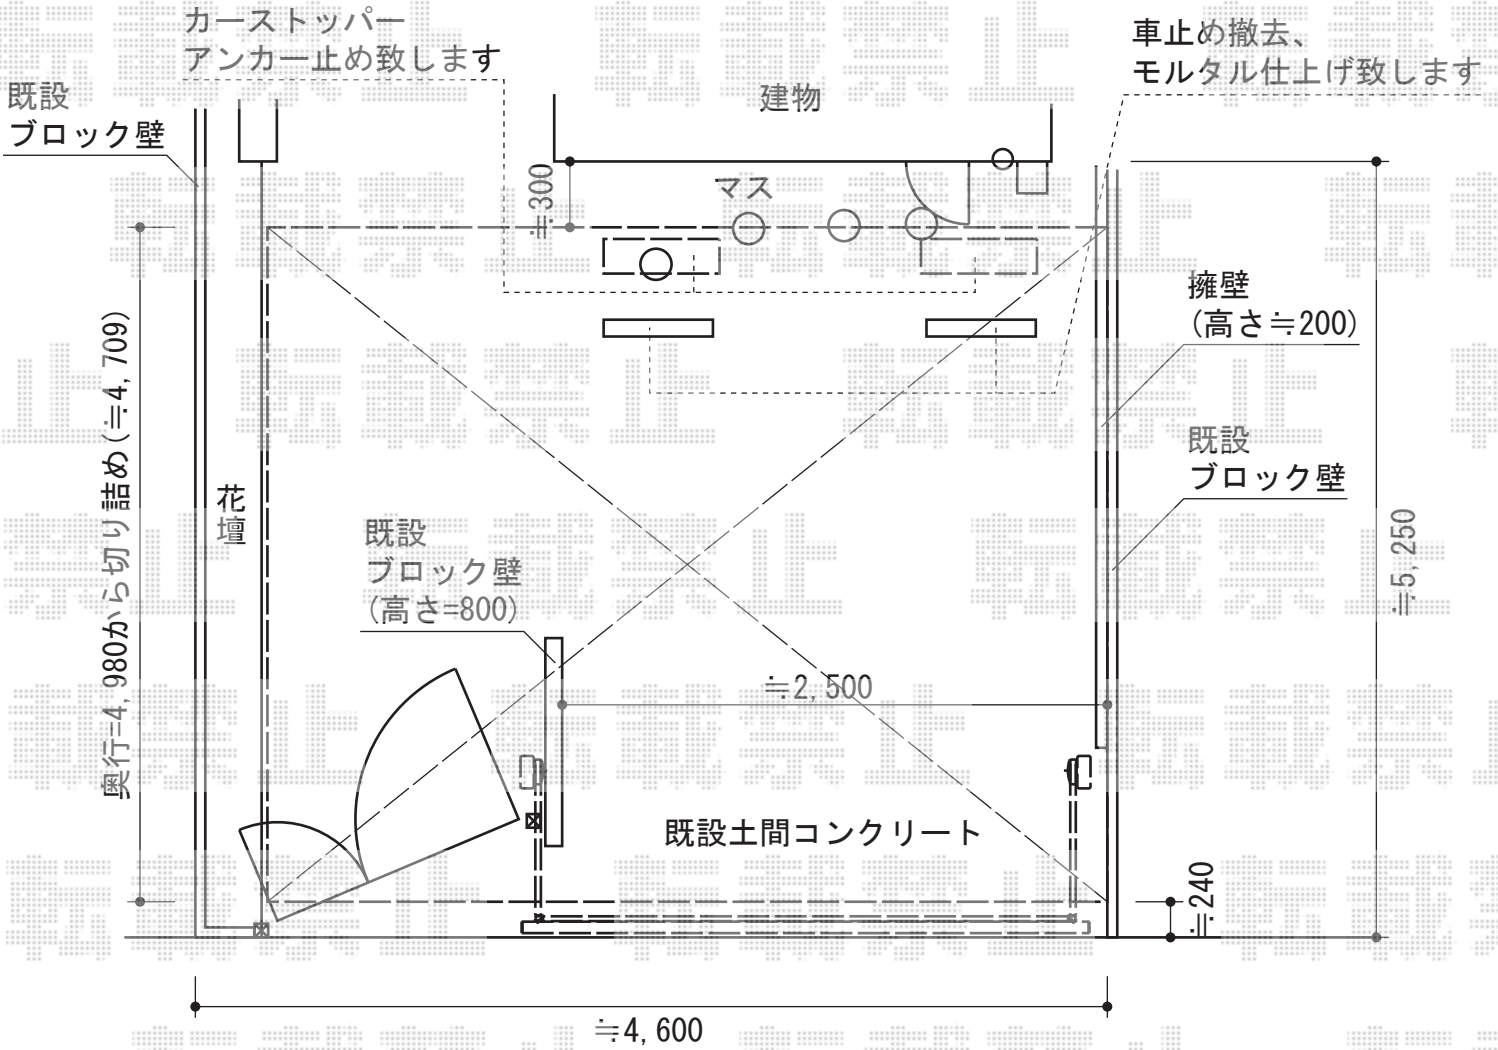

TOEX オーバードアS1型 電動式
 本体 (W×H) = 2,650mm × 1,200mm
 色 : シャイングレー
 柱仕様 : ハイルフ仕様 (有効高 約2,140mm)
 駆動 : 【特注】外観右電動式1モーター仕様

トステム カーポルトシグマIII ワイド積雪~30cm対応
 幅=4,231mm
 奥行=4,980mm
 色 : シャイングレー
 屋根材 : ポリカーボネート (ブルースモーク)
 柱仕様 : ロング柱23仕様 (有効高 約2,300mm)

TOEX カーSTOPパーA型
 色 : グレー

現場状況や作図制限により概略図の内容と多少の違いが生じることがございます。
 施工時は、現場優先とさせていただきますので、お立会い頂き、
 最終のご指示のほど、何卒、宜しくお願い致します。



EX-SHOP
[HTTP://WWW.EX-SHOP.NET](http://www.ex-shop.net)

担当: 小林

全ての著作権は、エクスショップに帰属します。当社とのお取引目的外の使用・複製・転載禁止となっております。