


# フェンス・カーゲート・門扉・機能門柱

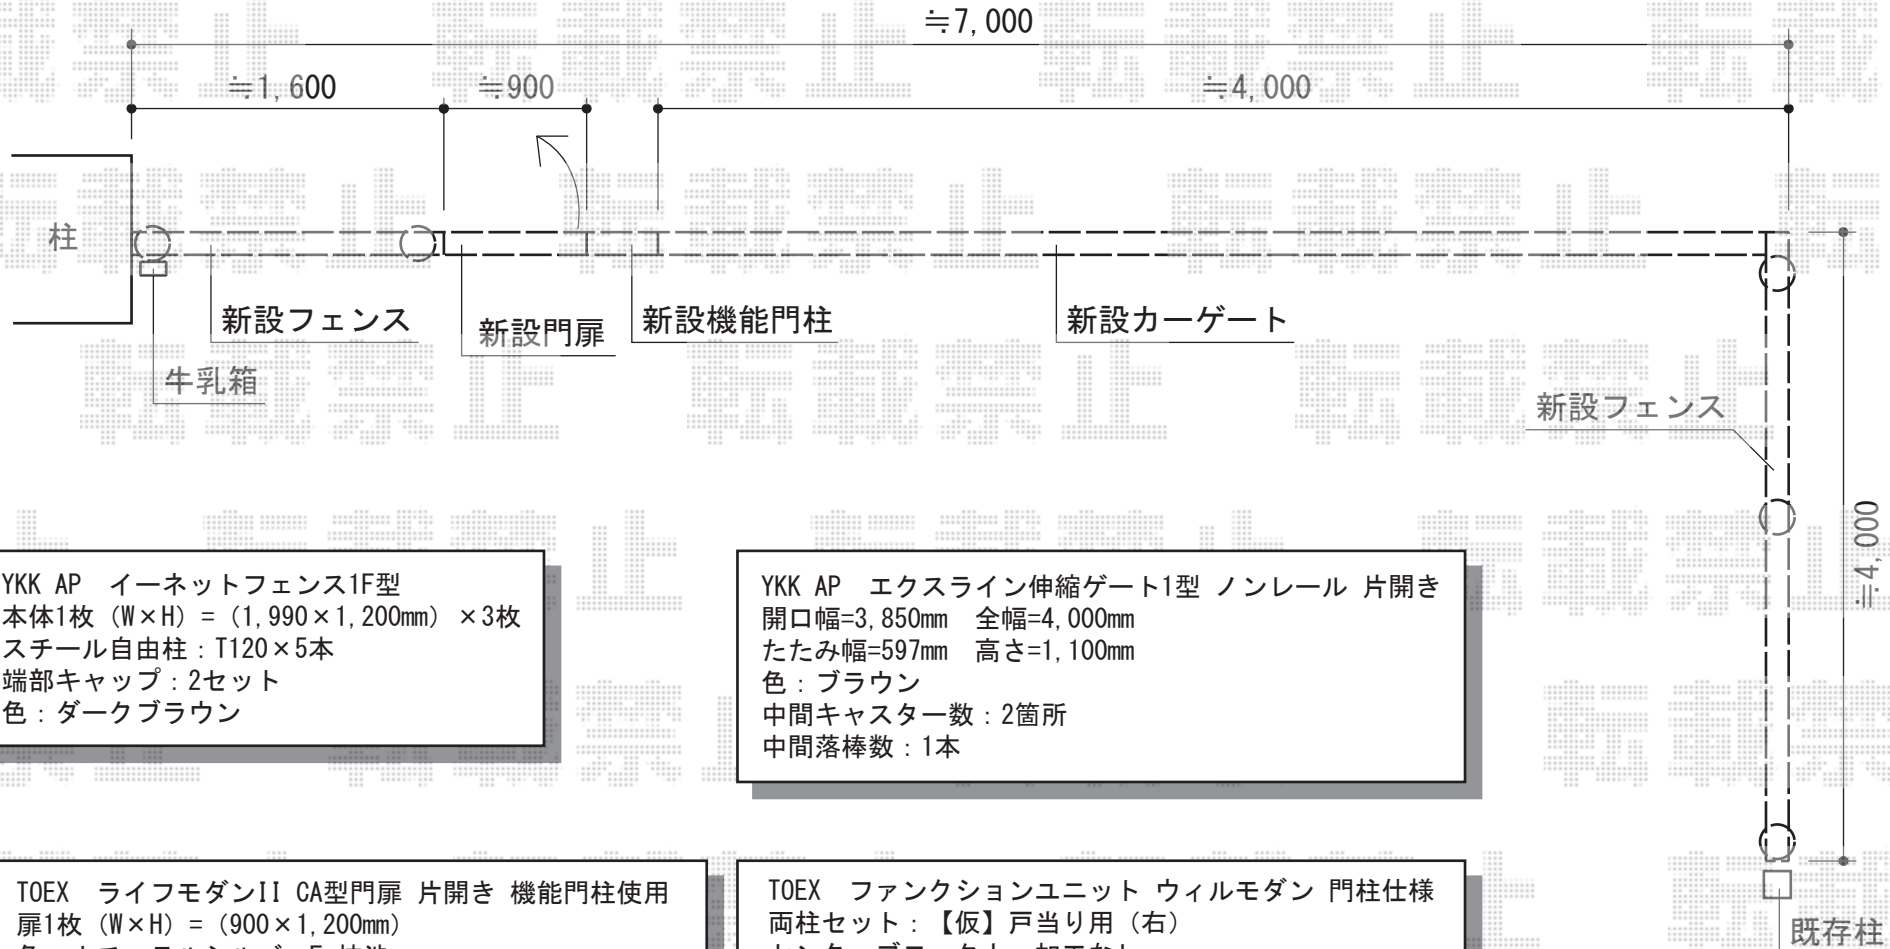

YKK AP イーネットフェンス1F型  
 本体1枚 (W×H) = (1,990×1,200mm) × 3枚  
 スチール自由柱 : T120×5本  
 端部キャップ : 2セット  
 色 : ダークブラウン

YKK AP エクスライン伸縮ゲート1型 ノンレール 片開き  
 開口幅=3,850mm 全幅=4,000mm  
 たたみ幅=597mm 高さ=1,100mm  
 色 : ブラウン  
 中間キャスター数 : 2箇所  
 中間落棒数 : 1本

TOEX ライフモダンII CA型門扉 片開き 機能門柱使用  
 扉1枚 (W×H) = (900×1,200mm)  
 色 : ナチュラルシルバーF+柿渋  
 錠 : シリンダーRD錠  
 開き : 内開き

TOEX ファンクションユニット ウィルモダン 門柱仕様  
 両柱セット : 【仮】戸当り用 (右)  
 センターブロック上 : 加工なし  
 センターブロック下 : 照明なし  
 フラット横型ポスト : 【仮】前入後出し  
 備前焼サイン : パターン集選択タイプ  
 デザインパネル : プランターハンガー  
 追加部材 : AMB吊元門柱-12  
 色 : ナチュラルシルバーF

現場状況や作図制限により概略図の内容と多少の違いが生じることがございます。  
 施工時は、現場優先とさせて頂きたく思いますので、お立会い頂き、  
 最終のご指示のほど、何卒、宜しくお願い致します。

全ての著作権は、エクスショップに帰属します。当社とのお取引目的外の使用・複製・転載禁止となっております。



EX-SHOP  
[HTTP://WWW.EX-SHOP.NET](http://www.ex-shop.net)

担当 : 山住