


サイクルポート・オーニング

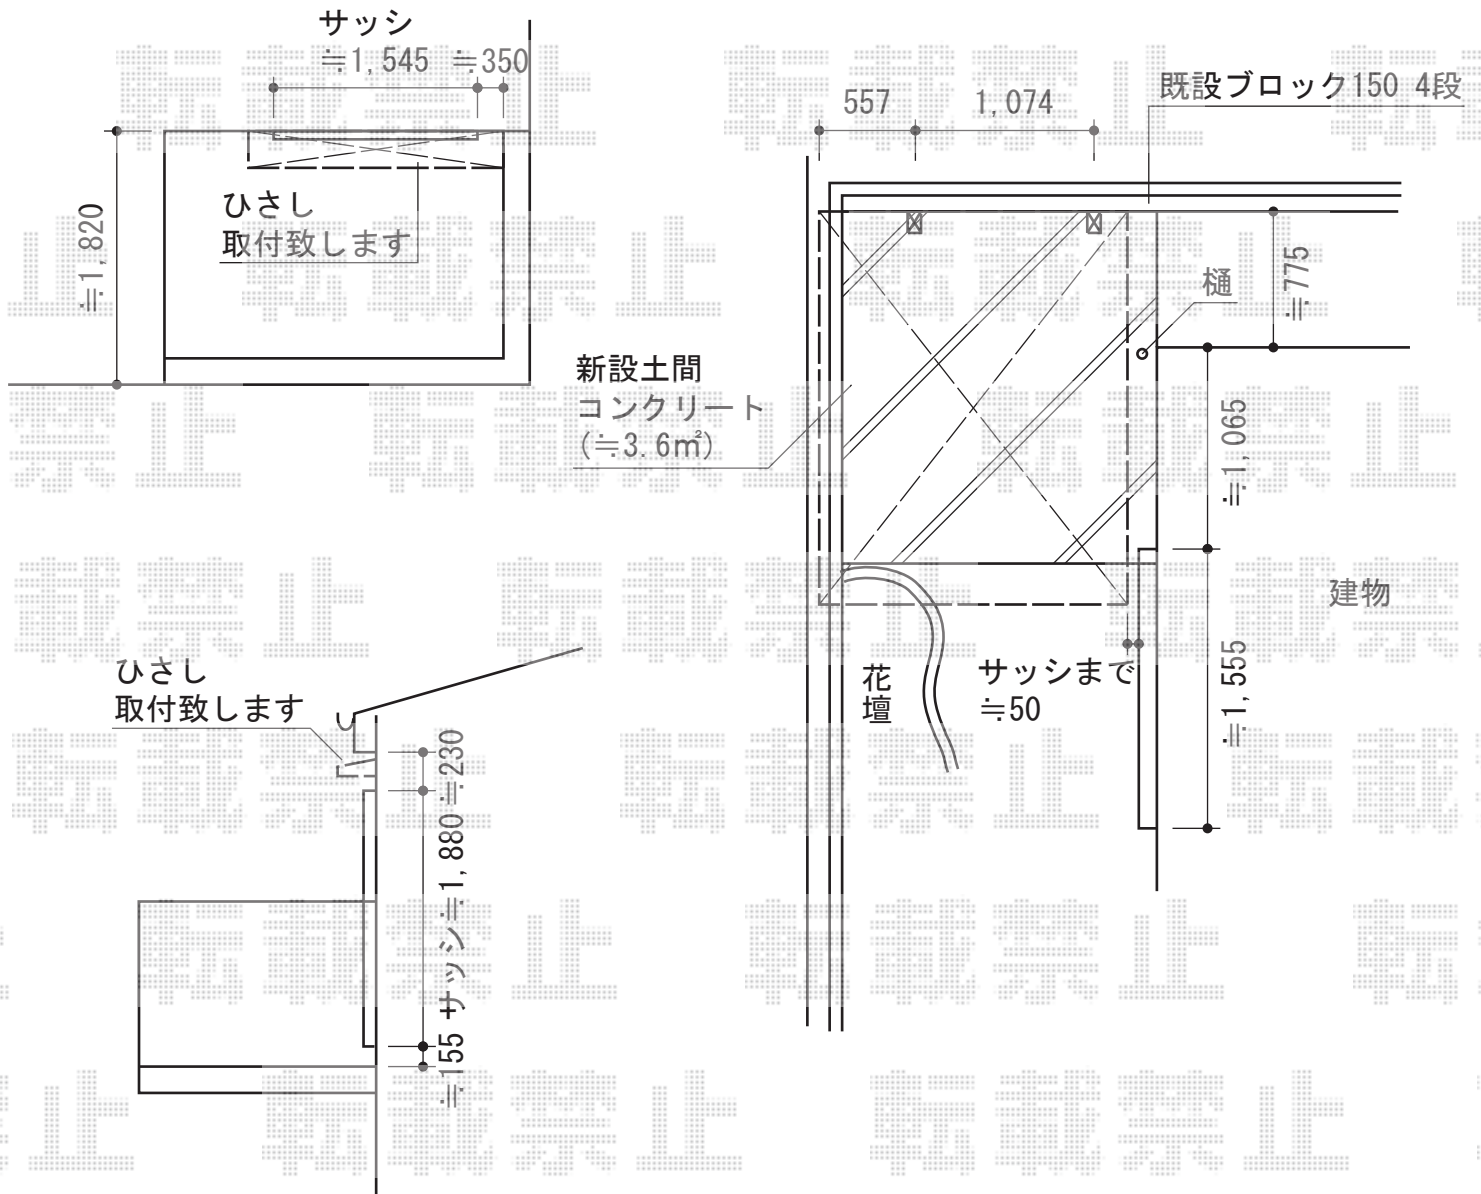

YKK AP レイナポート ミニ 積雪~20cm対応
 幅=2,100mm
 奥行=2,188mm
 色：プラチナステン
 屋根材：ポリカーボネート（アースブルー）
 柱仕様：標準柱仕様（有効高 約1,814mm）
 オプション：屋根ふき材補強部品（1セット）
 オプション：着脱式サポート 2本入り

トステム ユニットひさし キャピアA型
 間口=1,920mm
 出幅=230mm
 色：シャイングレー
 取付けセットA型用：後付け木造用
 追加部材：スライドフック×2

現場状況や作図制限により概略図の内容と多少の違いが生じることがございます。
 施工時は、現場優先とさせて頂きたく思いますので、お立会い頂き、
 最終のご指示のほど、何卒、宜しくお願い致します。



EX-SHOP
[HTTP://WWW.EX-SHOP.NET](http://www.ex-shop.net)

担当：八浦

全ての著作権は、エクスショップに帰属します。当社との取引目的外の使用・複製・転載禁止となっております。