



## ウッドデッキ・バルコニー屋根

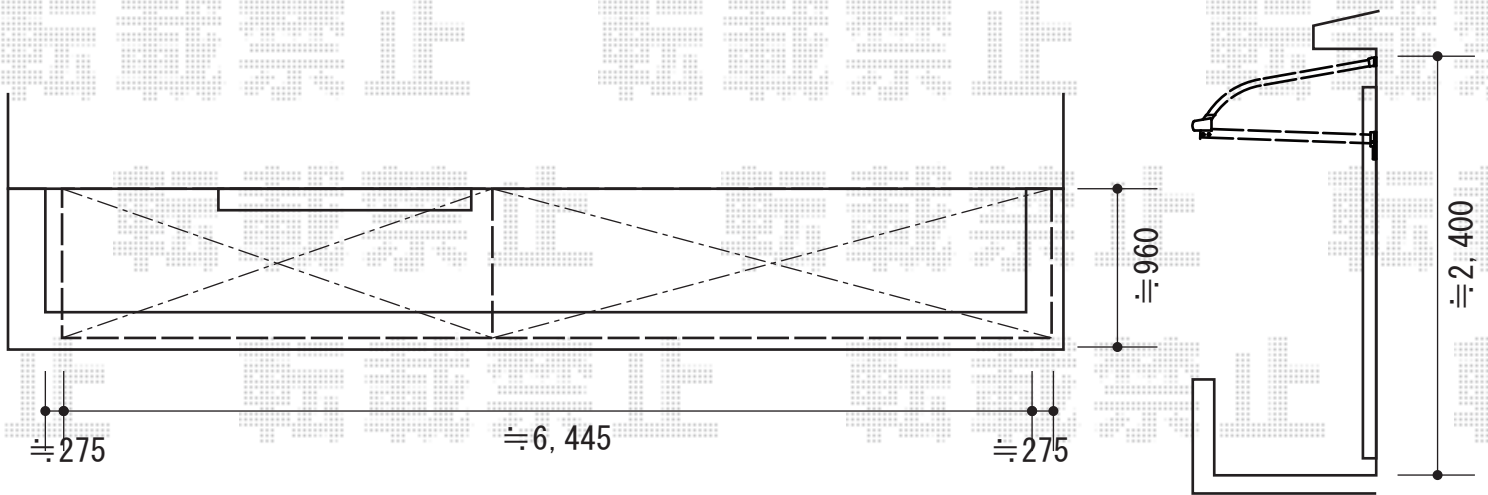

YKK AP リウッドデッキ200  
 間口=1.5間 (2,657mm)  
 出幅=5尺 (1,525mm)  
 色：レッドブラウン/束柱：プラチナステン  
 床板：縦張り  
 束柱：Tタイプ (400~500mm)  
 オプション：段床セット (正面タイプ一段)  
 追加部材：束柱 (Tタイプ/2本入) ×1

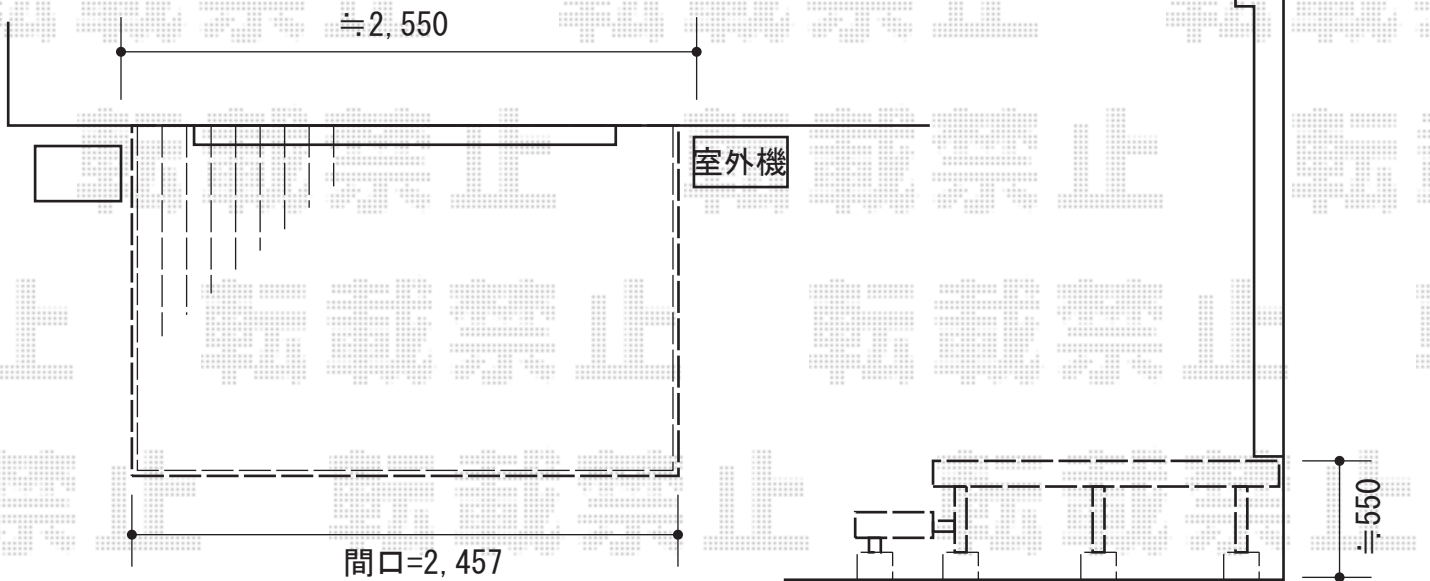

YKK AP ヴェクター F型 ルーフタイプ 連棟 積雪~20cm対応  
 間口=関東間1.5+2.0間 (柱芯々6,370mm 屋根幅6,445mm)  
 出幅=3尺 (870mm)  
 色：プラチナステン  
 屋根材：ポリカーボネート (トーマイマット/すりガラス調)  
 柱仕様：柱無し  
 施工方法：下止め仕様

現場状況や作図制限により概略図の内容と多少の違いが生じることがございます。  
 施工時は、現場優先とさせて頂きたく思いますので、お立会い頂き、  
 最終のご指示のほど、何卒、宜しくお願い致します。



EX-SHOP  
[HTTP://WWW.EX-SHOP.NET](http://www.ex-shop.net)

担当：小林

全ての著作権は、エクスショップに帰属します。当社とのお取引目的外の使用・複製・転載禁止となっております。