


イーネットフェンス1F型 自由柱タイプ

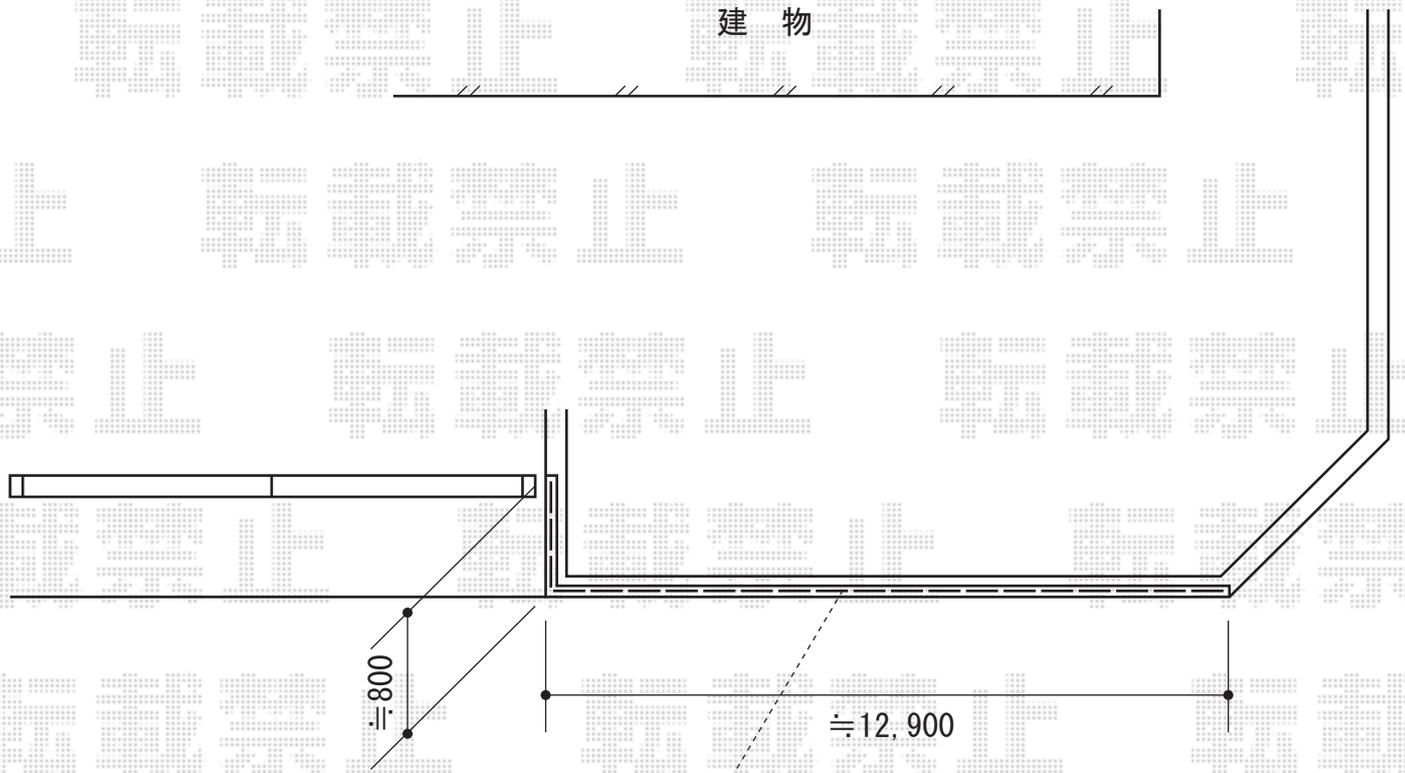

既存玉石擁壁上
ブロック1段積み+フェンス(T-8)新設

YKK AP イーネットフェンス1F型 自由柱タイプ
本体1枚 (W×H) = (1,990mm×800mm) (¥6,900) × 7枚
柱：アルミ自由柱T80 (¥2,100) × 10本
コーナー部品：(¥2,100) × 1セット
端部キャップ：(¥400) × 2セット
色：本体 ダークブラウン/アルミ柱 カームブラック

現場状況や作図制限により概略図の内容と多少の違いが生じることがございます。
施工時は、現場優先とさせて頂きたく思いますので、お立会い頂き、
最終のご指示のほど、何卒、宜しくお願い致します。



EX-SHOP
HTTP://WWW.EX-SHOP.NET

担当：岡本