


# テラス屋根・カーポート

浄水タンクがある為、  
柱は土間に固定致します

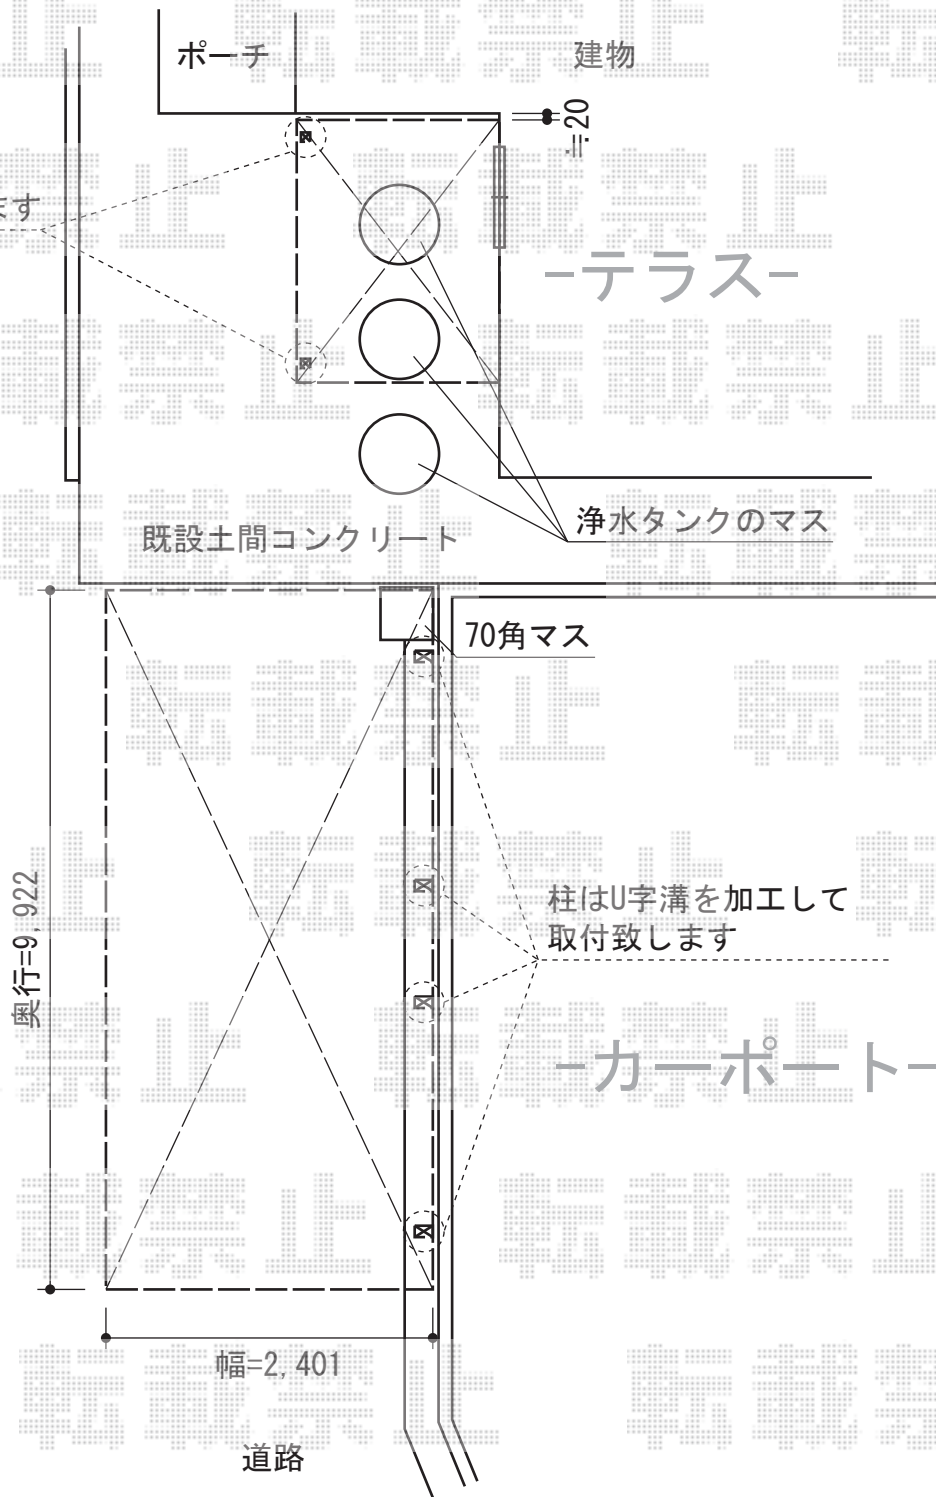

トステム カーブポートシグマIII 縦連棟  
積雪~30cm対応  
幅=2,401mm 奥行=9,922mm  
色：シャイングレー  
屋根材：熱線吸収ポリカーボネート  
(ライトブルーマット調)  
柱仕様：ロング柱23仕様 (有効高 約2,300mm)

トステム ライザーテラスII R型 テラスタイプ 単体  
積雪~20cm対応  
間口=関東間1.5間 (柱芯々2,530mm 屋根幅2,750mm)  
出幅=6尺 (1,785mm)  
色：シャイングレー  
屋根材：熱線吸収ポリカーボネート (ライトブルーマット調)  
柱仕様：ロング柱/柱位置固定タイプ (柱2本)  
施工方法：上止め仕様

現場状況や作図制限により概略図の内容と多少の違いが生じることがございます。  
施工時は、現場優先とさせて頂きたく思いますので、お立会い頂き、  
最終のご指示のほど、何卒、宜しくお願い致します。



EX-SHOP  
HTTP://WWW.EX-SHOP.NET

担当：長谷川

全ての著作権は、エクスショップに帰属します。当社とのお取引目的外の使用・複製・転載禁止となっております。