


# カーポート・バルコニー屋根

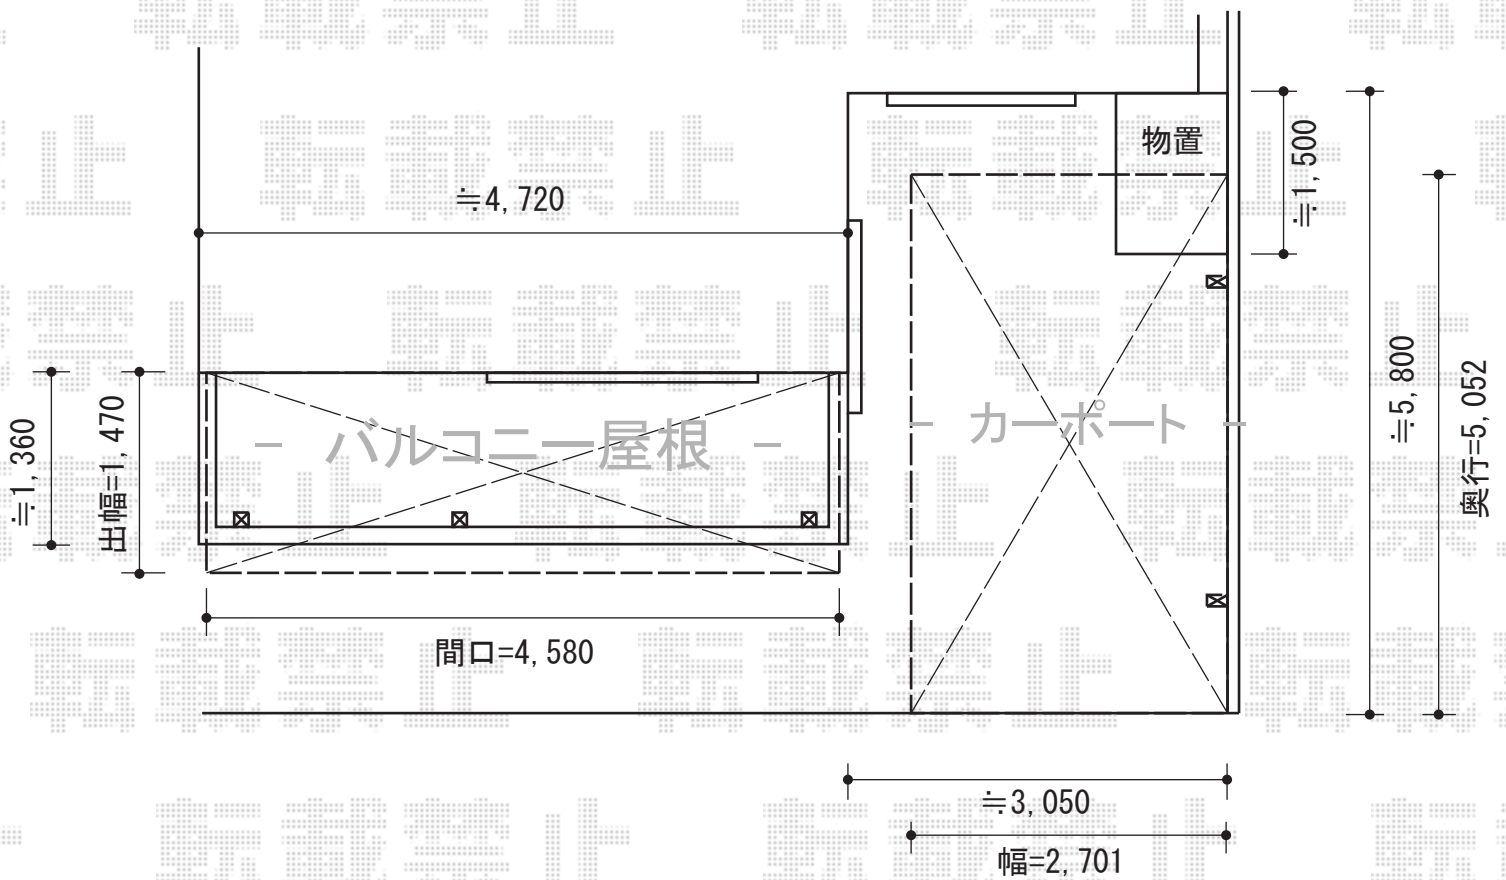

Value Select プレシオスポート 積雪~20cm対応  
 幅=2,700mm  
 奥行=5,052mm  
 色：ノーブルステン  
 屋根材：熱線遮断ポリカーボネート（スカイブルーマット調）  
 柱仕様：ハイルーフ仕様（有効高 約2,250mm）

【2】  
 YKK AP ヴェクターテラス R型 屋根タイプ 単体 積雪~20cm対応  
 間口=閑東間2.5間通し（柱芯々4,268mm 屋根幅4,580mm）  
 出幅=5尺（1,470mm） 色：プラチナステン  
 屋根材：熱線遮断ポリカーボネート（アースブルーマット調）  
 柱仕様：柱奥行移動タイプ（柱2本）  
 施工方法：下止め  
 追加部材：躯体式バルコニー取付部品箱（中間用）×2

現場状況や作図制限により概略図の内容と多少の違いが生じることがございます。  
 施工時は、現場優先とさせて頂きたく思いますので、お立会い頂き、  
 最終のご指示のほど、何卒、宜しくお願い致します。



EX-SHOP  
[HTTP://WWW.EX-SHOP.NET](http://www.ex-shop.net)  
 担当：白賀