


フリーヤード オープンタイプ

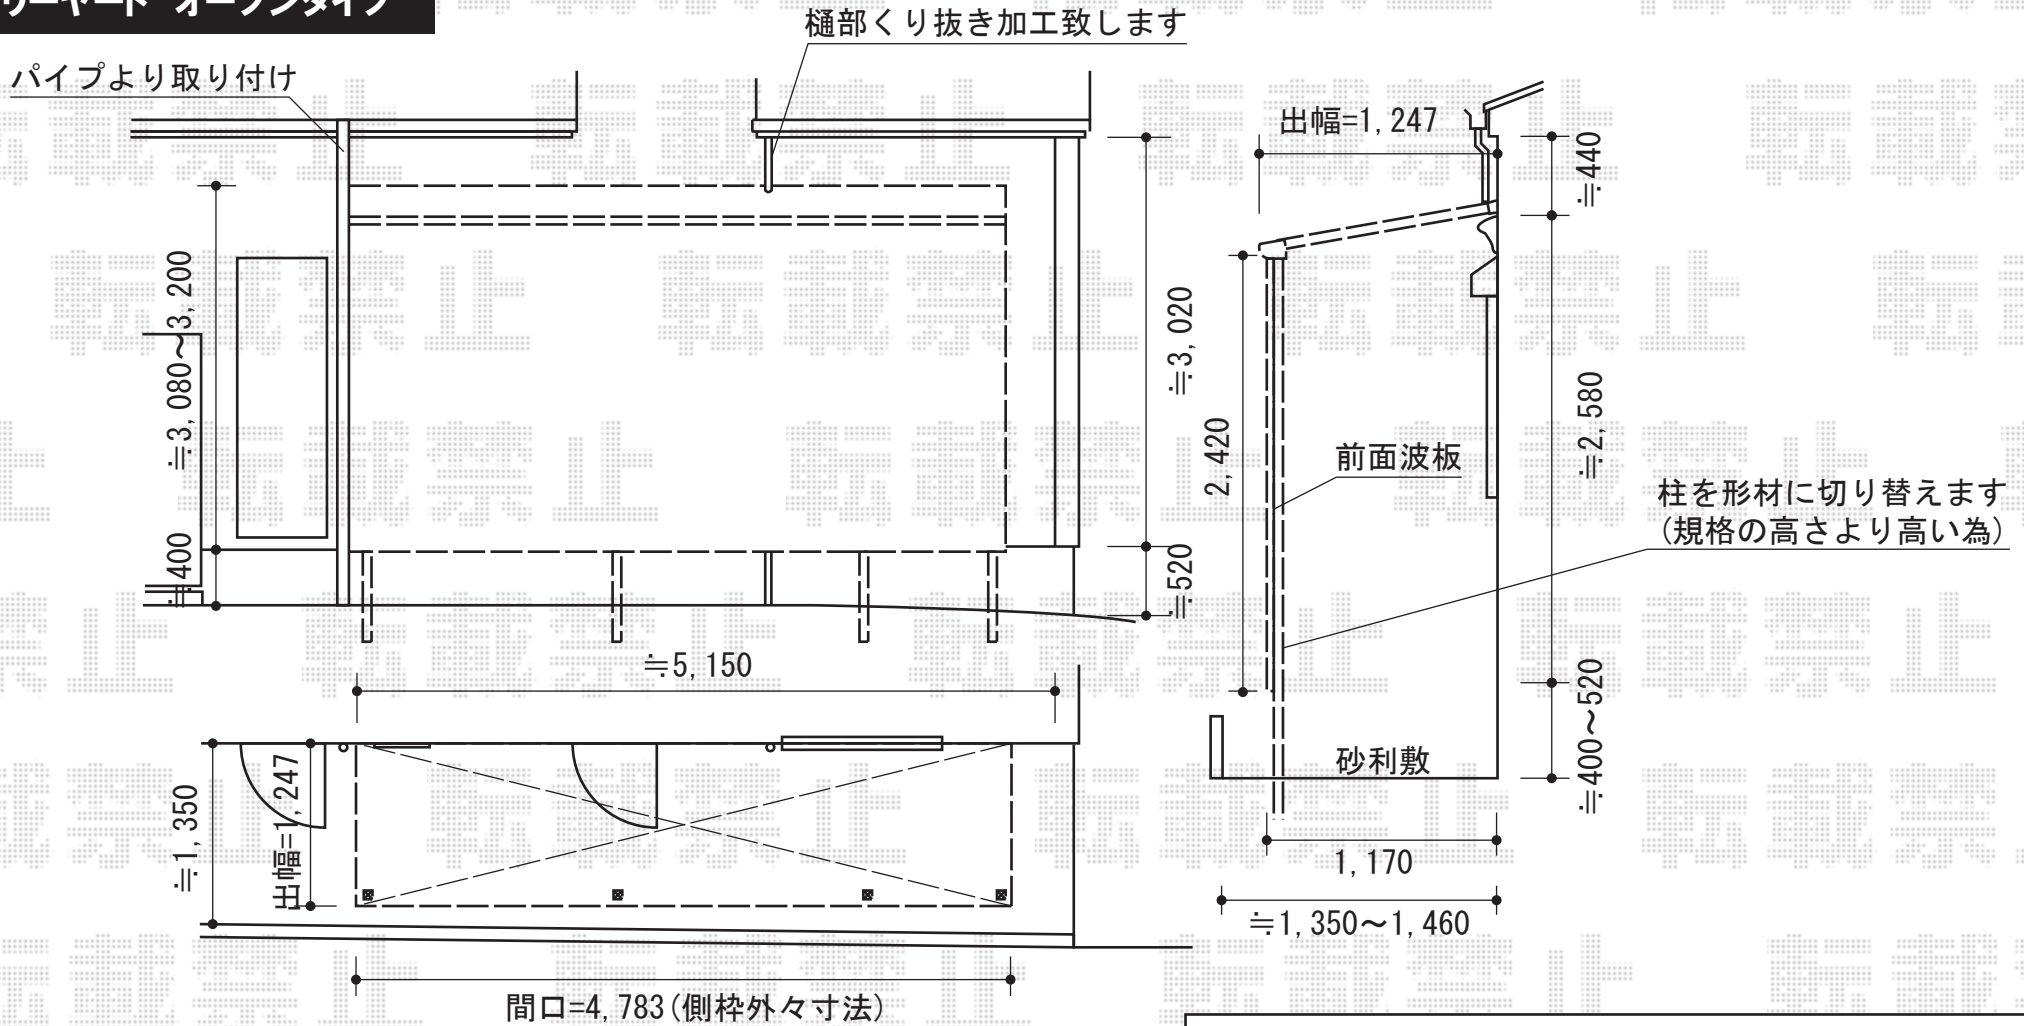

トステム
 フリーヤード オープンタイプ
 寸法=関東間2.5間×4尺 (4,605×1,094mm)
 色：シャイングレー
 屋根材：ポリカーボネート波板（ブラウンスモークマット）
 追加部材：形材柱（コーナー用、中間用×各2）

現場状況や作図制限により概略図の内容と多少の違いが生じることがございます。
 施工時は、現場優先とさせて頂きたく思いますので、お立会い頂き、
 最終のご指示のほど、何卒、宜しくお願い致します。



EX-SHOP
[HTTP://WWW.EX-SHOP.NET](http://www.ex-shop.net)

担当：白賀