


テールポートシグマIII 積雪～30cm対応

トステム テールポートシグマIII 積雪～30cm対応
幅=2,400mm
奥行=4,980mm
色：オータムブラウン
屋根材：ポリカーボネート（ブルースモーク）
柱仕様：標準柱仕様（有効高 約1,800mm）

トステム 着脱式サポート（補助柱）2本入り
柱仕様：標準柱用
色：オータムブラウン

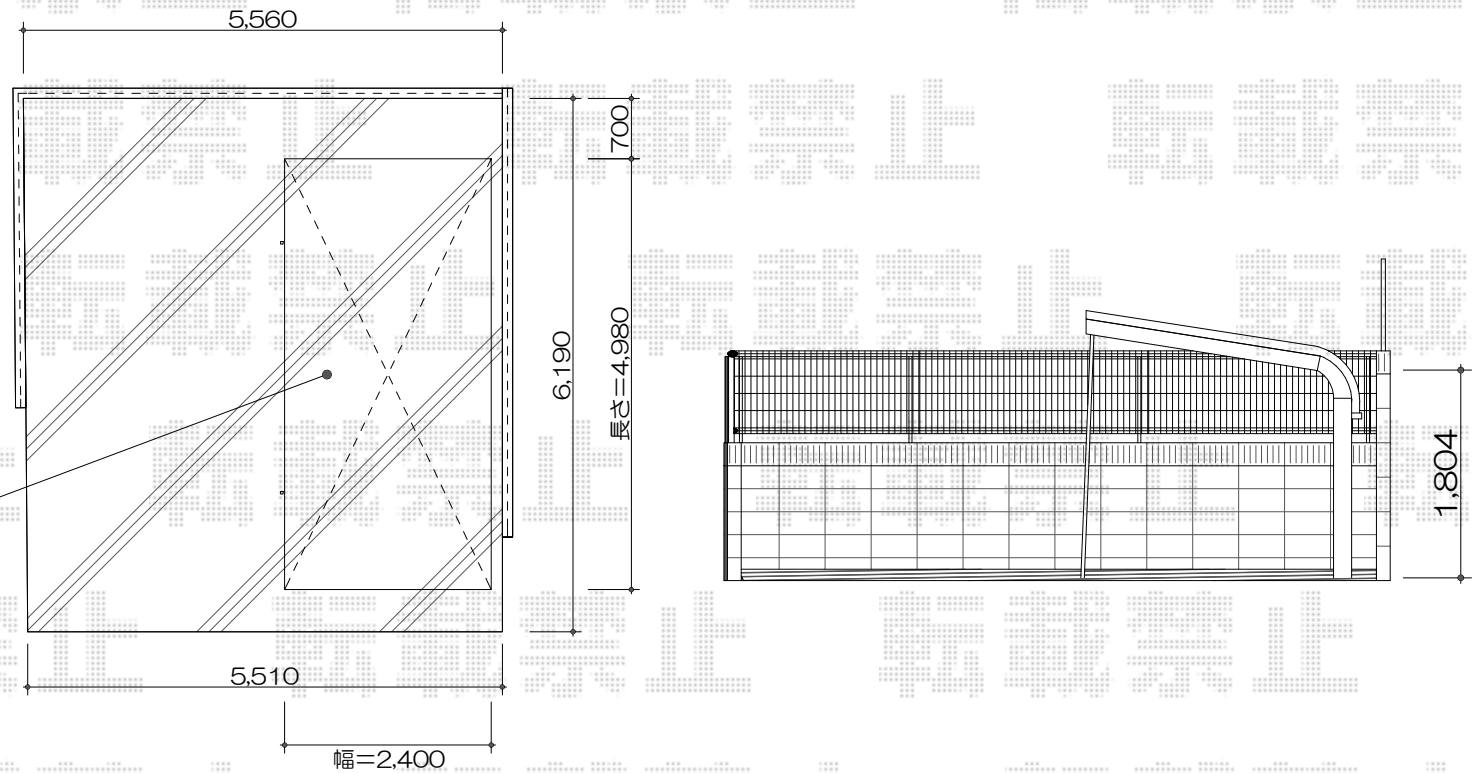

現場状況や作図制限により概略図の内容と多少の違いが生じることがございます。
施工時は、現場優先とさせていただきますので、お立会い頂き、
最終のご指示のほど、何卒、宜しくお願い致します。



EX-SHOP
HTTP://WWW.EX-SHOP.NET

担当：岡本