


# ライザーテラスII R型 単体 屋根タイプ

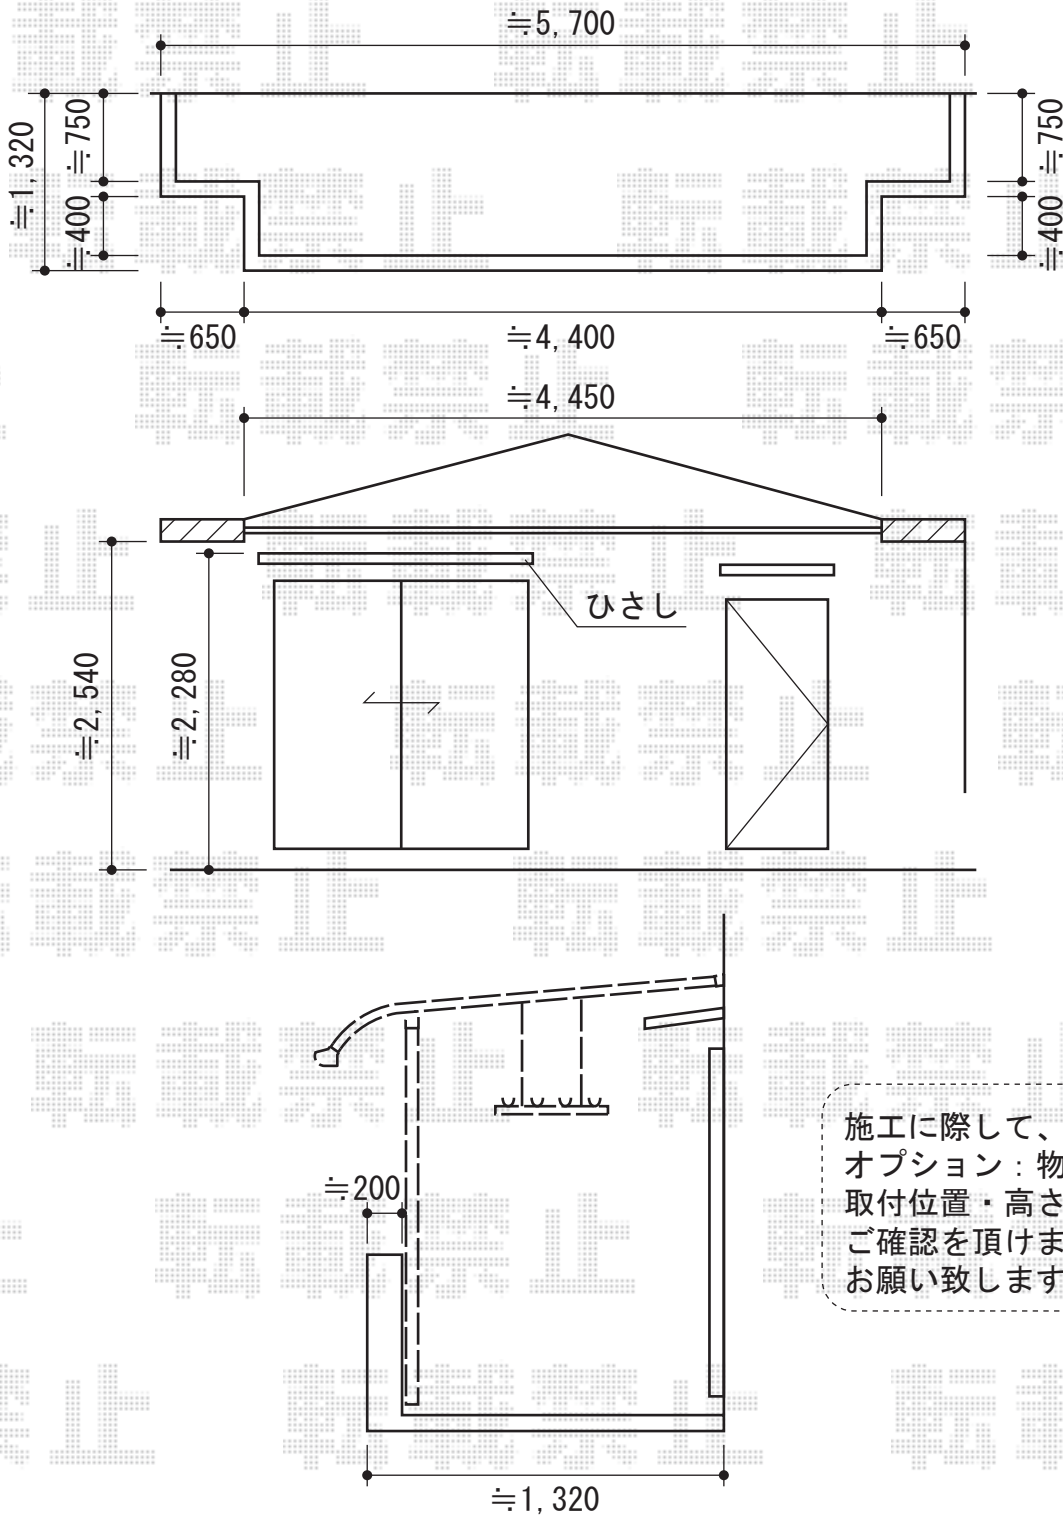

施工に際して、  
オプション：物干しの  
取付位置・高さの  
ご確認を頂けますよう、  
お願い致します

トステム ライザーテラスII R型 単体 屋根タイプ  
間口=関東間2.5間通し（柱芯々4,350mm 屋根幅4,570mm）  
出幅=5尺（1,485mm）  
色：ブラック  
屋根材：ガリレポリカ（クリアマット/すりガラス調）  
柱仕様：柱奥行移動タイプ（柱2本）  
施工方法：上止め  
オプション：標準吊下げ物干し（2本入り）

現場状況や作図制限により概略図の内容と多少の違いが生じることがございます。  
施工時は、現場優先とさせて頂きたく思いますので、お立会い頂き、  
最終のご指示のほど、何卒、宜しくお願い致します。



EX-SHOP  
HTTP://WWW.EX-SHOP.NET

担当：白賀

全ての著作権は、エクスショップに帰属します。当社とのお取引目的外の使用・複製・転載禁止となっております。