


サイクルポート・フェンス

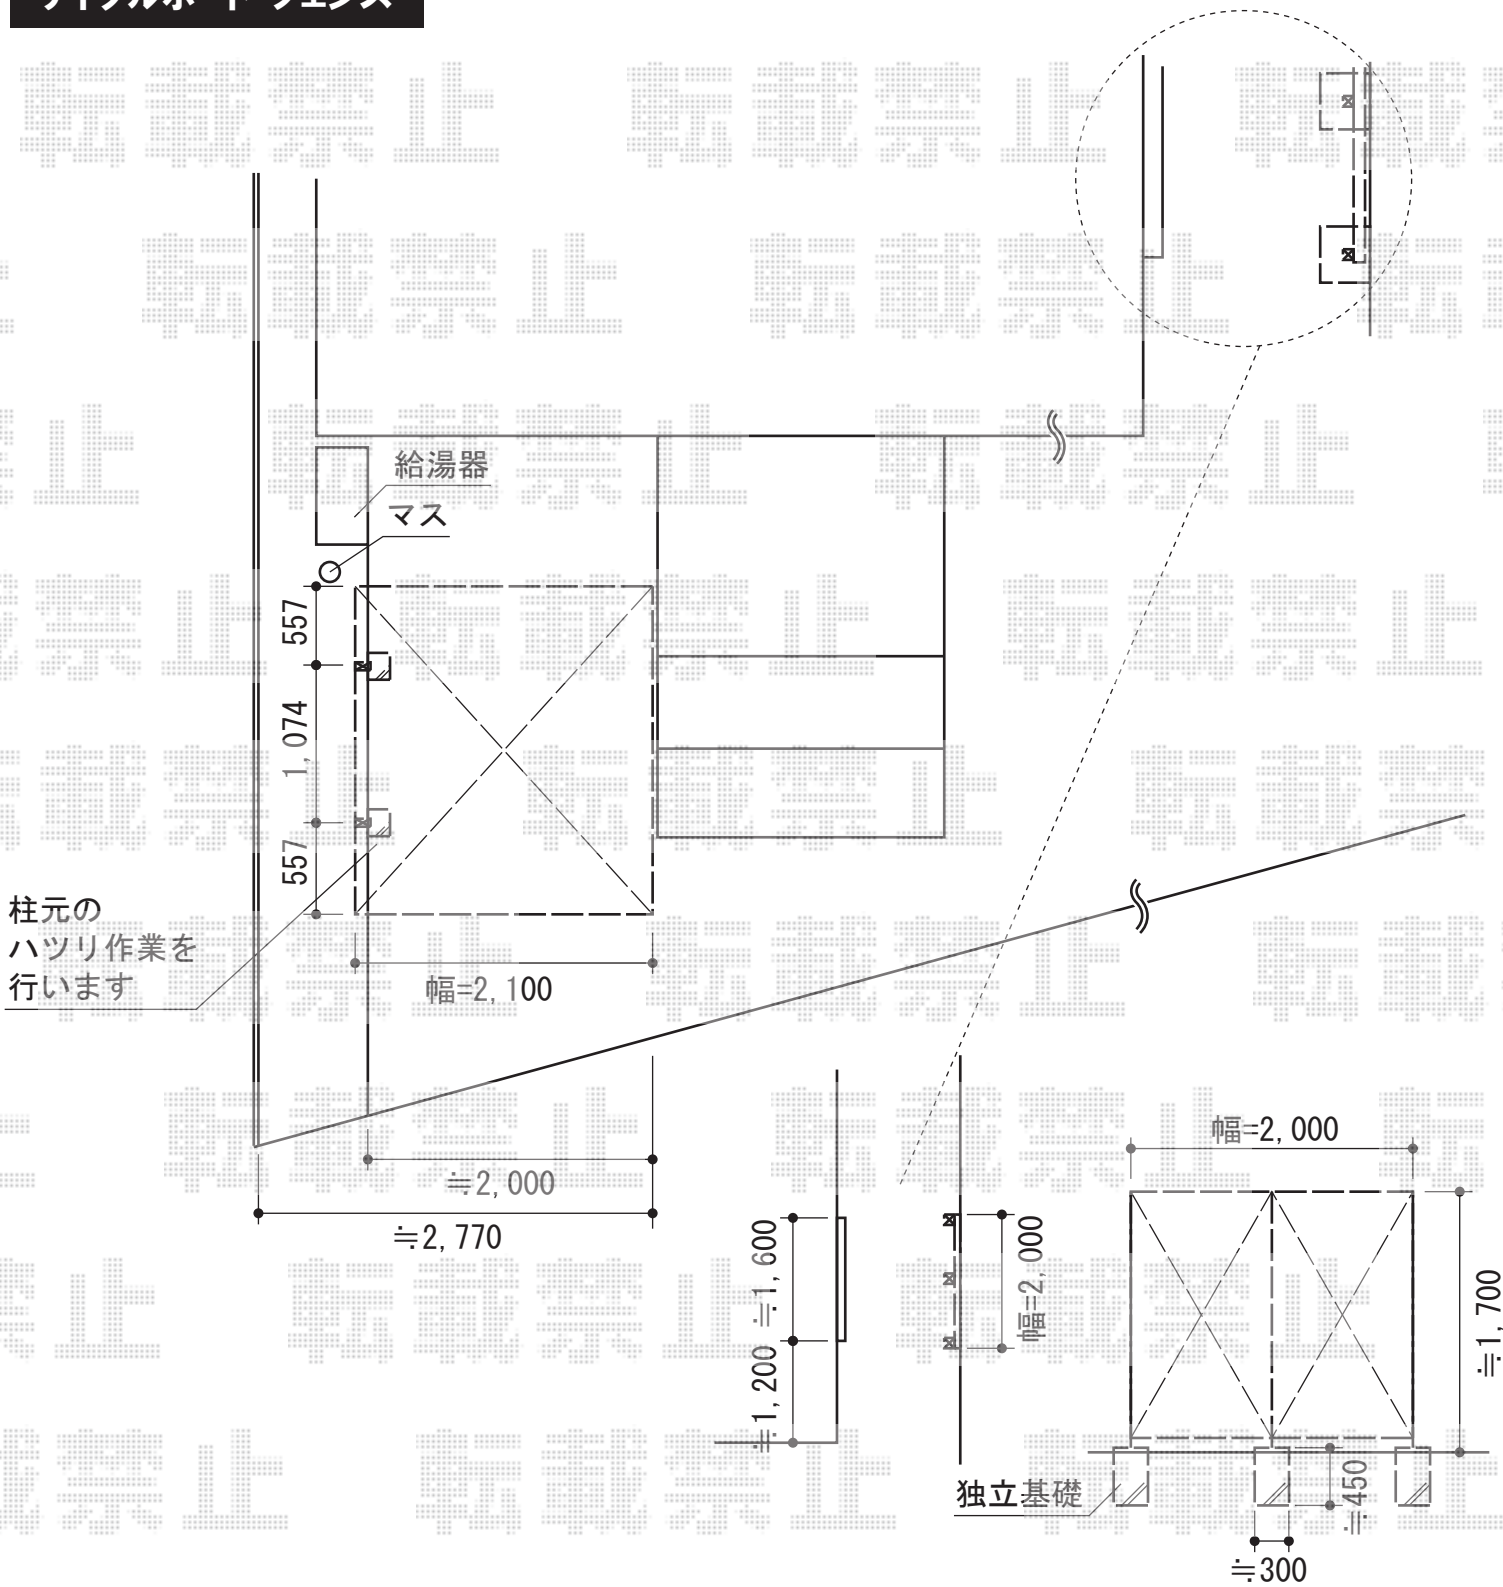

YKK AP レイナポート ミニ 積雪~20cm対応
 幅=2,100mm
 奥行=2,188mm
 色：プラチナステン
 屋根材：ポリカーボネート（トーマイマット/すりガラス調）
 柱仕様：標準柱仕様（有効高 約1,800mm）

YKK AP スタンダードフェンス5型 自由柱施工
 本体1枚 (W×H) = (1,000mm×1,735mm) × 2枚 (¥96,800)
 自在建て用柱：T170×3本 (¥49,500)
 エンドキャップ：1セット (¥1,100)
 色：キャラメルチーク

現場状況や作図制限により概略図の内容と多少の違いが生じることがございます。
 施工時は、現場優先とさせて頂きたく思いますので、お立会い頂き、
 最終のご指示のほど、何卒、宜しくお願い致します。



EX-SHOP
[HTTP://WWW.EX-SHOP.NET](http://www.ex-shop.net)

担当：吉岡