


# フェンス・ウッドデッキ

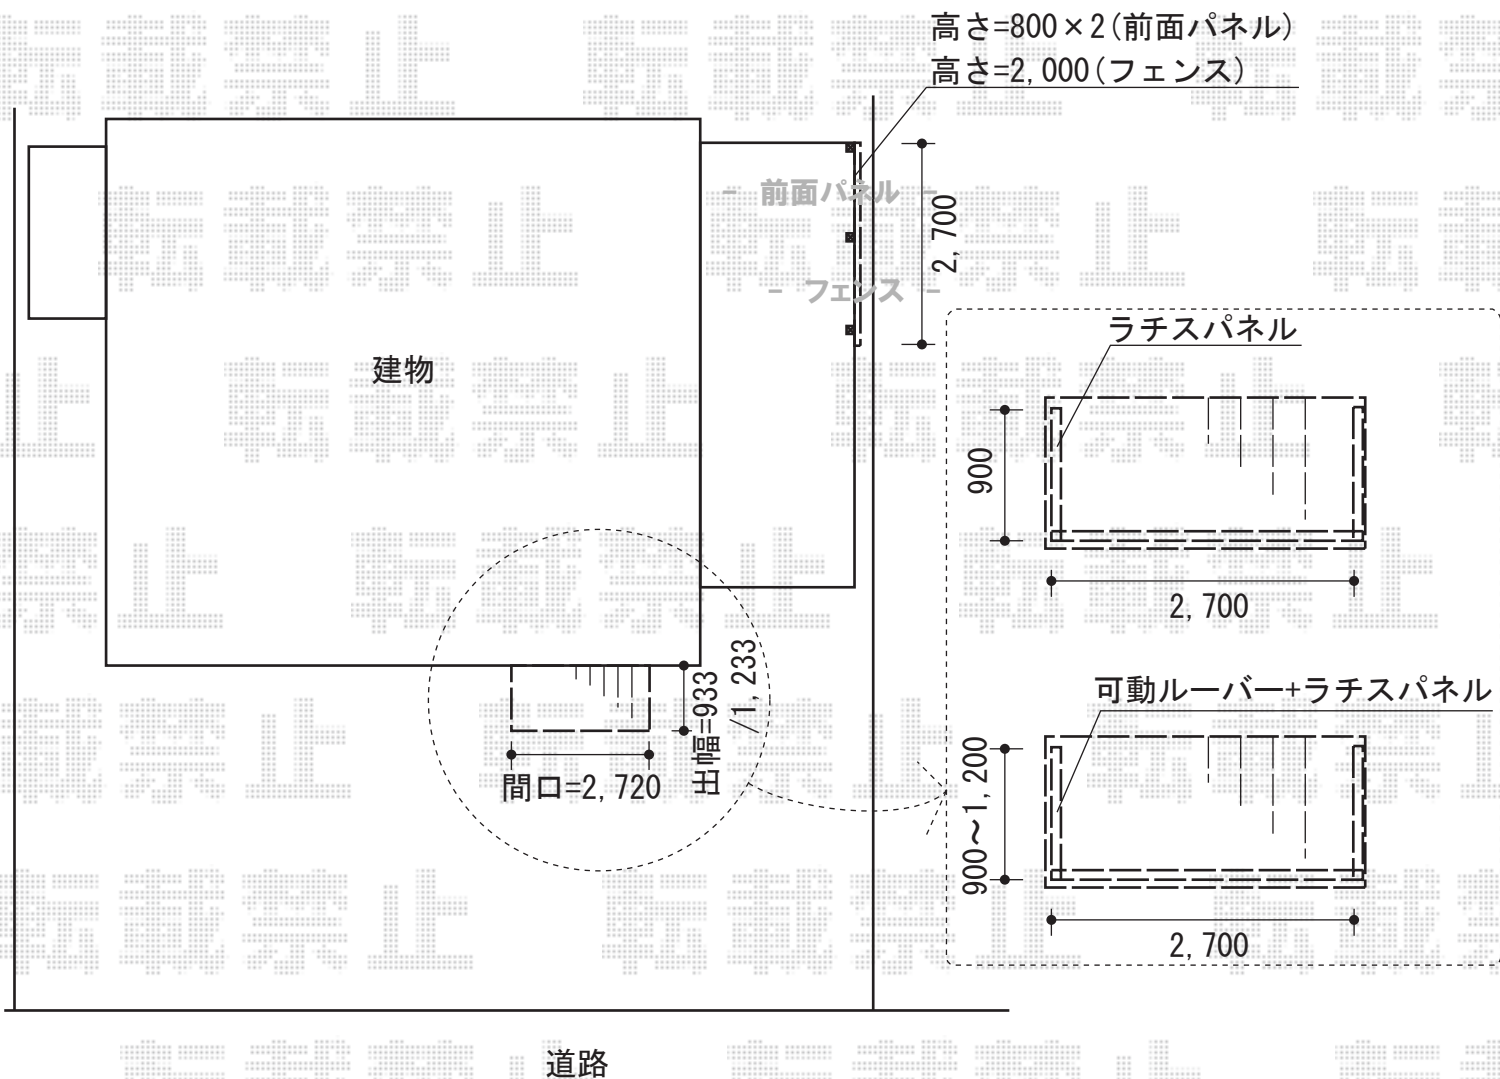

TOEX 【テラス前】サニーブリーズフェンスS型+A型 2段施工  
 本体1枚 (W×H) =S型T-8+A型T-10 (1,000×1,754mm/¥40,200.-) ×4  
 主柱 : T-18 (¥11,000.-) ×3  
 端柱 : T-18 (¥11,000.-) ×2  
 色 : シヤイングレー  
 部品セット : 主柱用 (¥600.-) ×3 端柱用 (¥1,100.-) ×1

トステム リコステージII  
 間口=1.5間 (2,720mm)  
 出幅=3尺 (933mm)  
 色 : ダークブラウン  
 床板 : 縦張り  
 幕板 : 幕板A (厚タイプ)  
 束柱 : 束柱A (432mm)

トステム リコステージII ウッドパーティション  
 主柱 : ウッドパーティション主柱T-18×2 T-10×4  
 ベースプレート : 床板固定用×6  
 柱控え部材 : 1セット  
 パネル : ラチスパネル (密目) T-10×4 T-18×1  
 上下棧セット : 5セット

現場状況や作図制限により概略図の内容と多少の違いが生じることがございます。  
 施工時は、現場優先とさせていただきますので、お立会い頂き、  
 最終のご指示のほど、何卒、宜しくお願い致します。



EX-SHOP  
[HTTP://WWW.EX-SHOP.NET](http://www.ex-shop.net)

担当:小林