


ライザーテラスII F型 ルーフタイプ 連棟 積雪～20cm対応

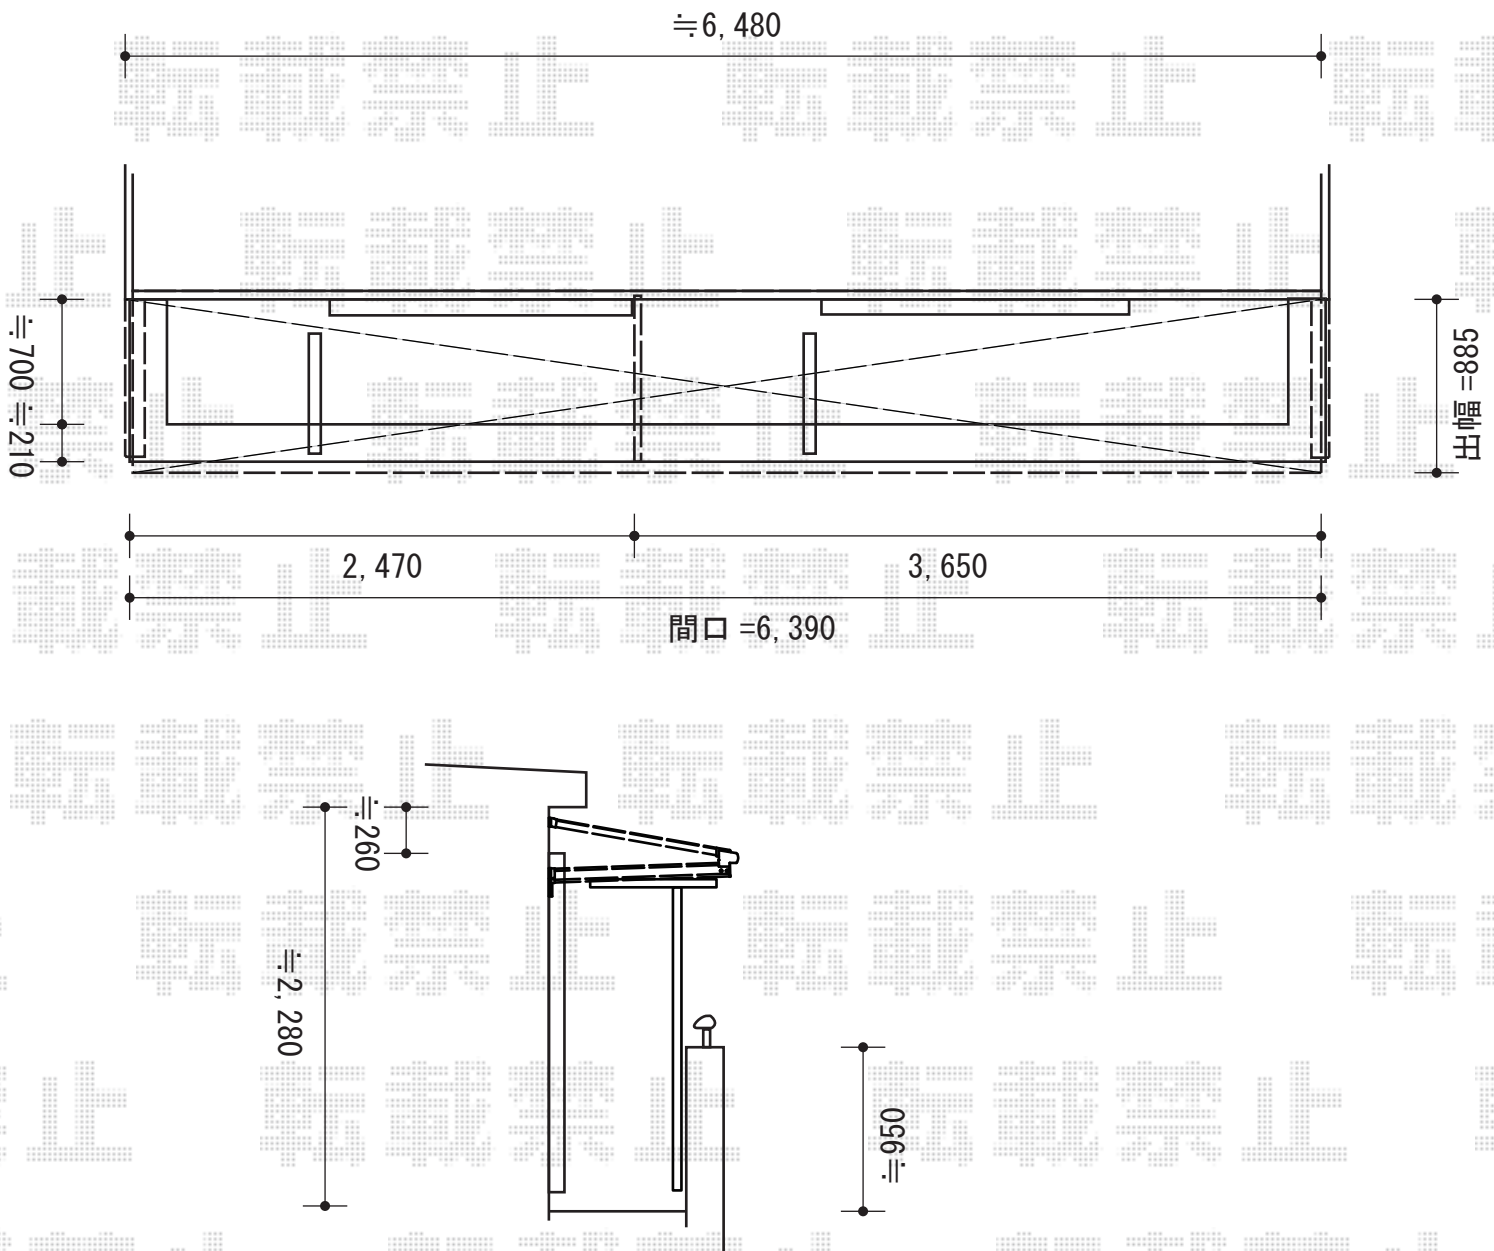

トステム ライザーテラスII F型 ルーフタイプ 連棟 積雪～20cm対応  
間口=関東間1.5間+連棟2.0間(柱芯々6,390mm 屋根幅6,390mm)  
出幅=3尺(885mm)  
色:ホワイト  
屋根材:熱線吸収ポリカーボネート(ライトブルーマット調)  
柱仕様:ルーフタイプ(柱無し)  
施工方法:下止め

現場状況や作図制限により概略図の内容と多少の違いが生じることがございます。  
施工時は、現場優先とさせて頂きたく思いますので、お立会い頂き、  
最終のご指示のほど、何卒、宜しくお願い致します。



EX-SHOP  
HTTP://WWW.EX-SHOP.NET

担当: 岡本