

# レークポートシグマIII 縦連棟 積雪～20cm対応


トステム レークポートシグマIII 縦連棟 積雪～20cm対応  
幅=2,709mm  
奥行=9,922mm  
色：シャイングレー  
屋根材：ガリレポリカ（クリアマット/すりガラス調）  
柱仕様：ロング柱23仕様（有効高 約2,300mm）

---

トステム サイドパネル 1段H500 ロング柱用  
本体：L50用+連棟用L50  
色：シャイングレー  
パネル材：ポリカーボネート（クリアマット/すりガラス調）

---

トステム 着脱式サポートT ロング柱23用 2本入り  
色：シャイングレー  
数量：2セット

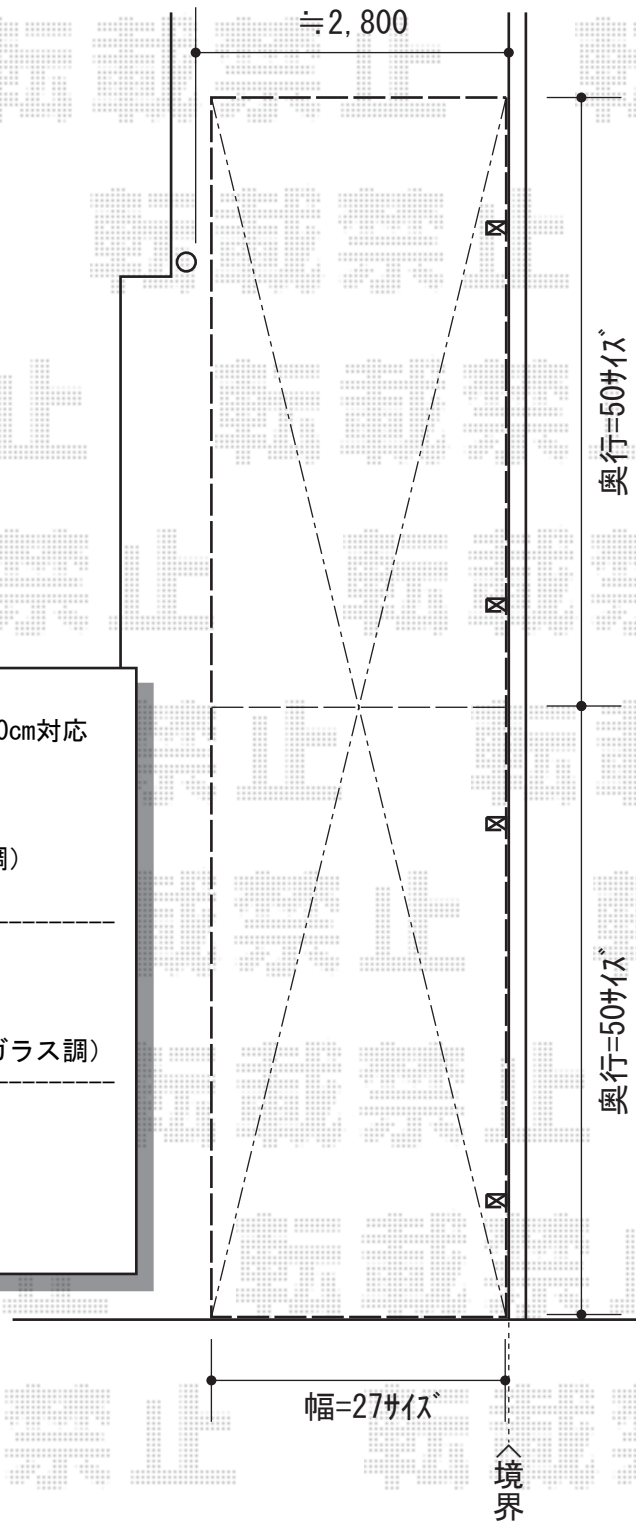

現場状況や作図制限により概略図の内容と多少の違いが生じることがございます。  
施工時は、現場優先とさせて頂きたく思いますので、お立会い頂き、  
最終のご指示のほど、何卒、宜しくお願い致します。



EX-SHOP  
HTTP://WWW.EX-SHOP.NET

担当：吉岡