


# フェンス・ウッドデッキ

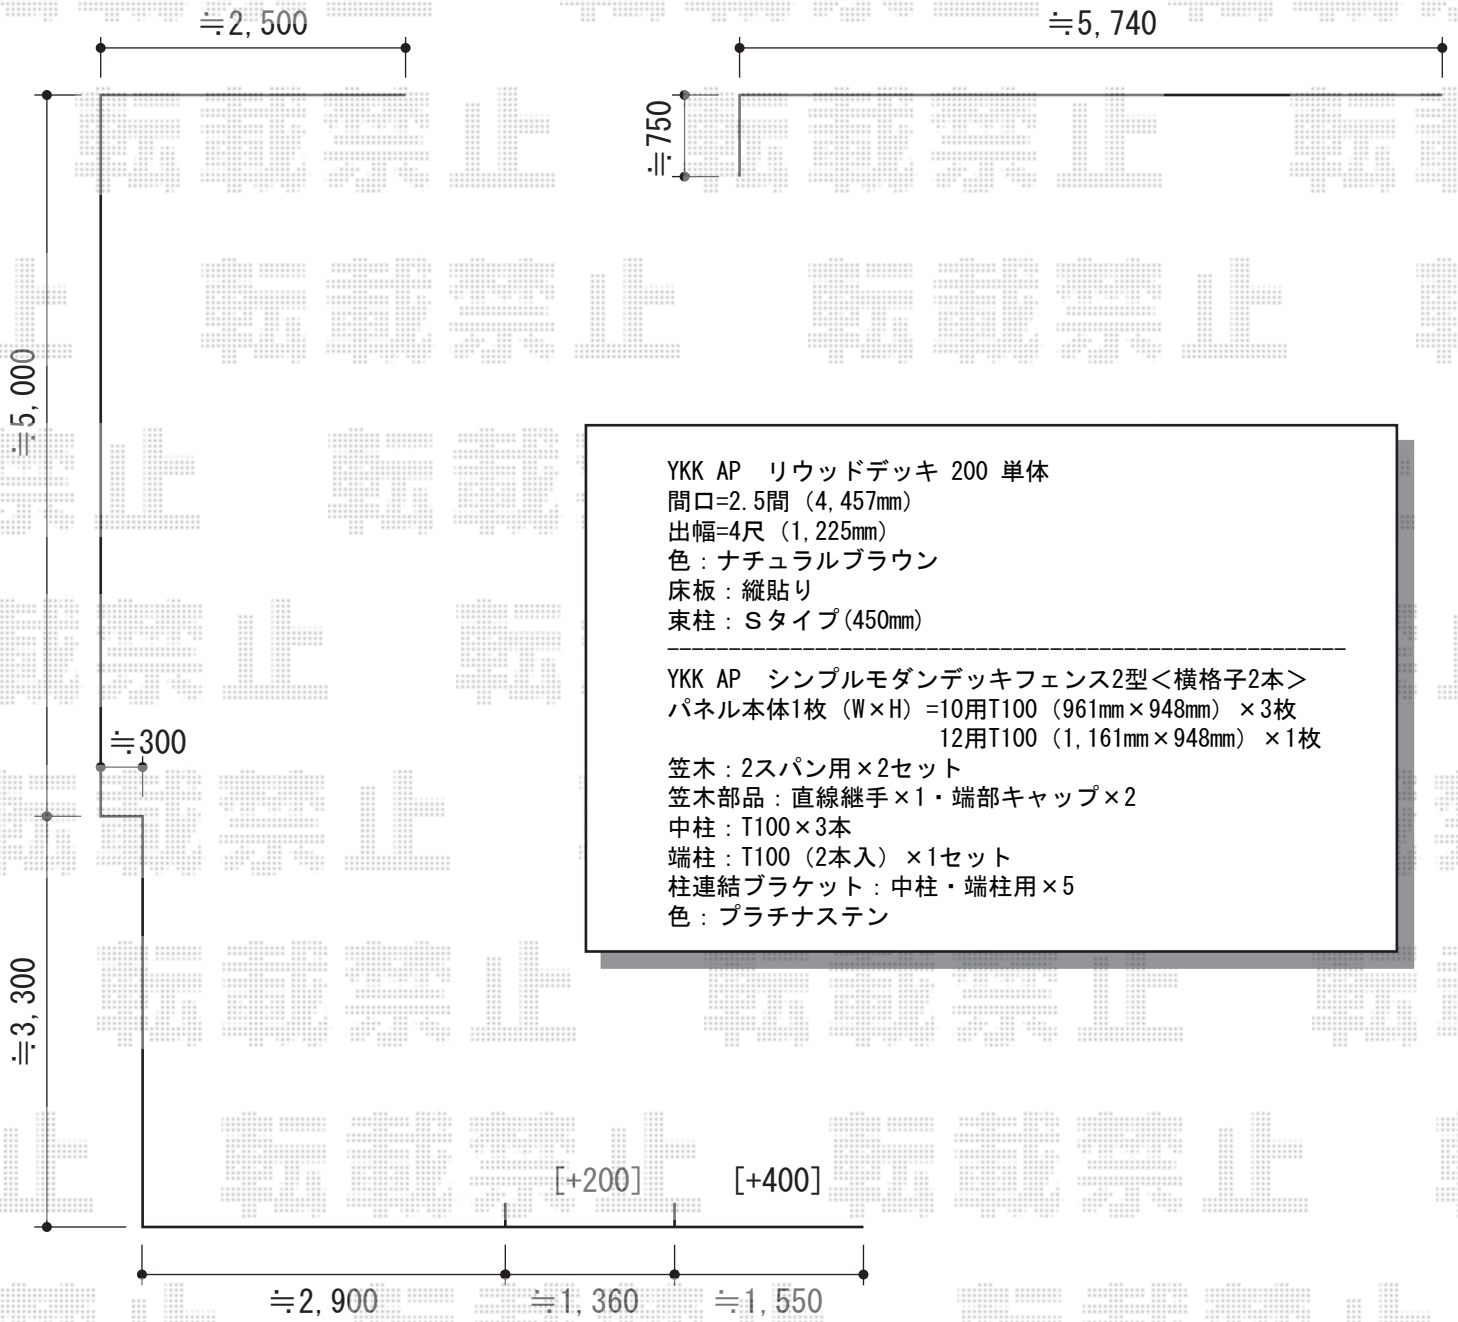

YKK AP リウッドデッキ 200 単体

間口=2.5間 (4,457mm)

出幅=4尺 (1,225mm)

色：ナチュラルブラウン

床板：縦貼り

束柱：Sタイプ(450mm)

YKK AP シンプルモダンデッキフェンス2型<横格子2本>

パネル本体1枚 (W×H) = 10用T100 (961mm×948mm) × 3枚

12用T100 (1,161mm×948mm) × 1枚

笠木：2スパン用×2セット

笠木部品：直線継手×1・端部キャップ×2

中柱：T100×3本

端柱：T100 (2本入) × 1セット

柱連結ブラケット：中柱・端柱用×5

色：プラチナステン

TOEX ライフモダンII YS型フェンス 複合色 フリーボールタイプ

本体1枚 (W×H) = (1,979.5mm×800mm) (¥55,000) × 14枚

支柱：T-8 (¥3,700) × 24本

継手部品：T-8 (¥500) × 9セット

端部カバー：T-8 (¥4,400) × 5セット

コーナー継手：T-8 (¥1,400) × 5セット

端部キャップ：T-8 (¥660) × 4セット

端部部材：T-8 (¥1,900) × 9セット

色：シャイングレー + ミディアムチェリー

現場状況や作図制限により概略図の内容と多少の違いが生じることがございます。  
施工時は、現場優先とさせて頂きたく思いますので、お立会い頂き、  
最終のご指示のほど、何卒、宜しくお願い致します。



EX-SHOP  
HTTP://WWW.EX-SHOP.NET

担当：八浦