


フェンス

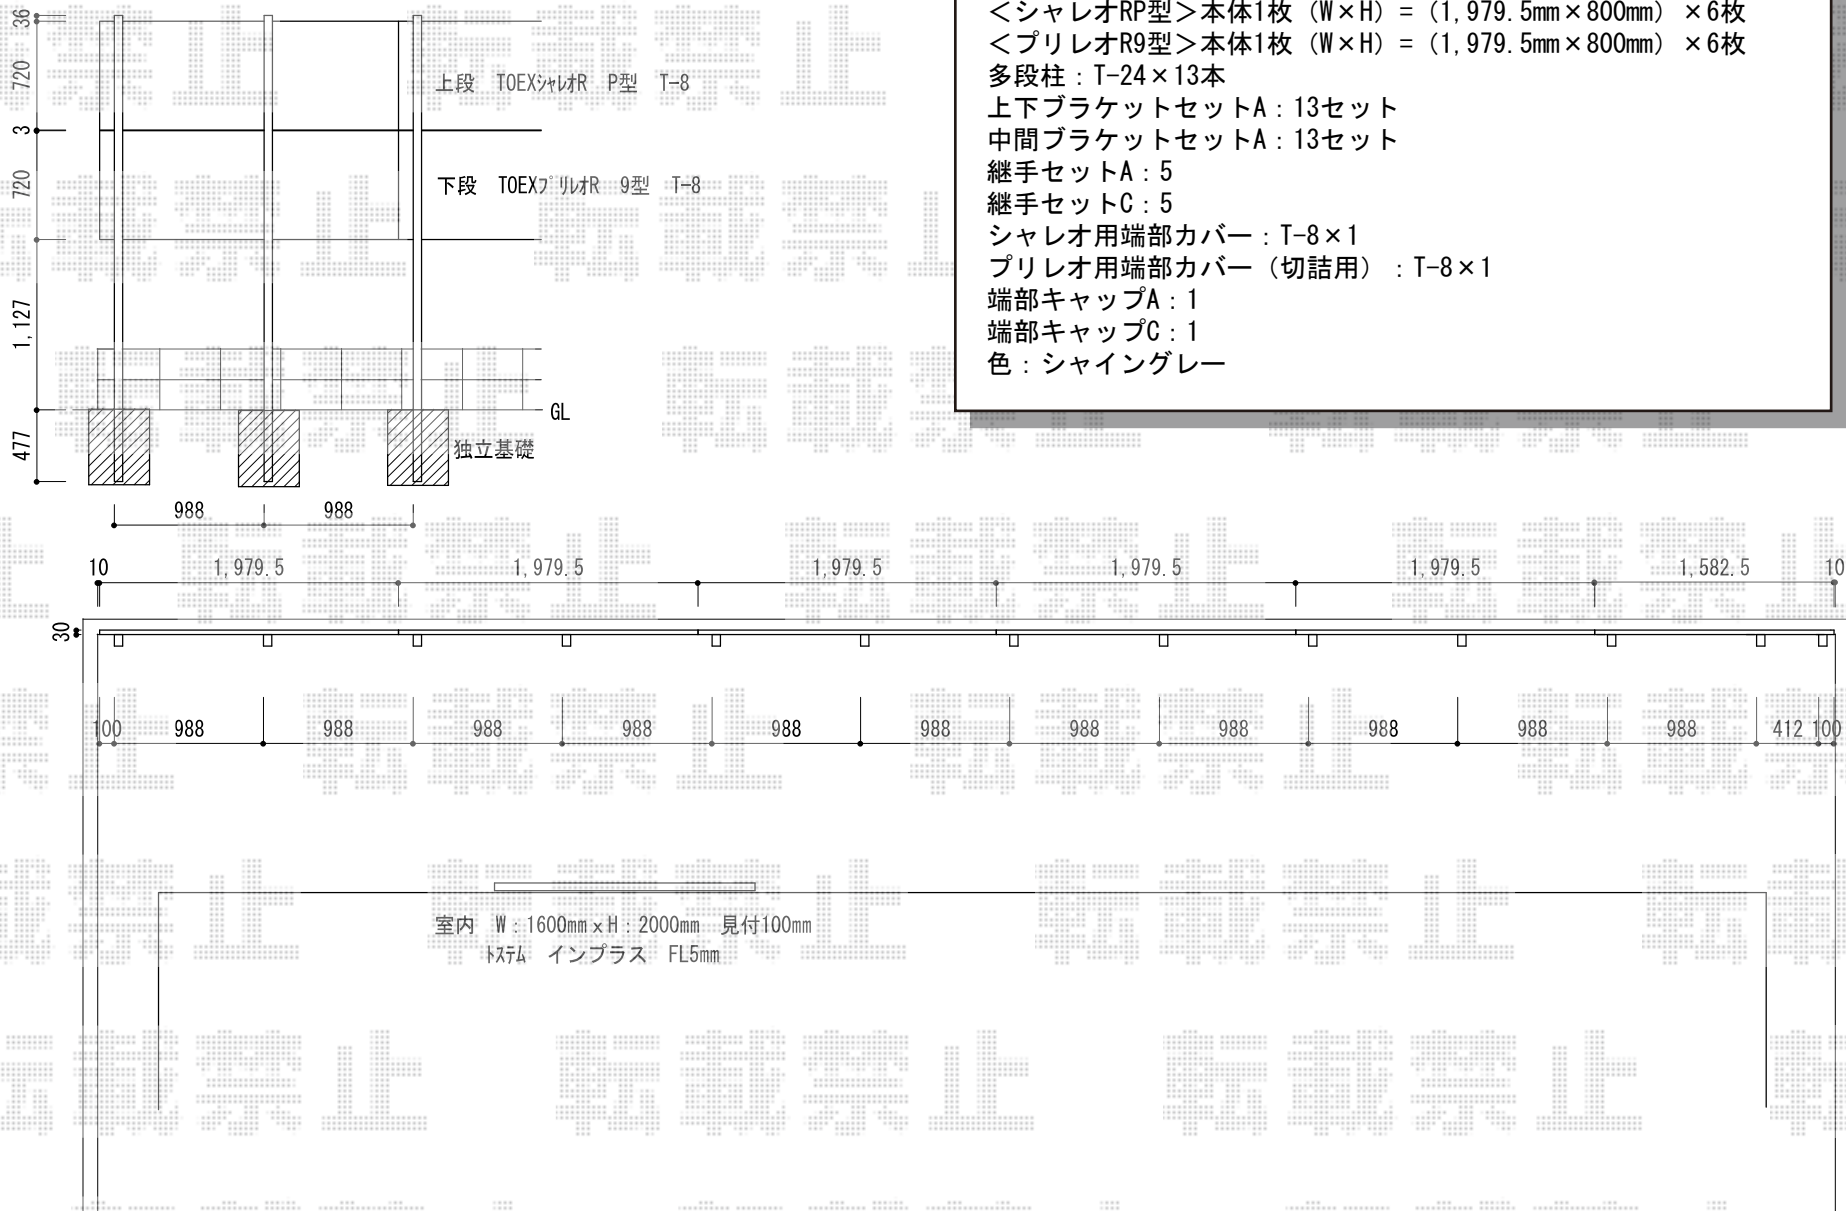

TOEX シャレオRP型フェンス/プリオR9型フェンス 多段柱施工
 <シャレオRP型>本体1枚 (W×H) = (1,979.5mm×800mm) × 6枚
 <プリオR9型>本体1枚 (W×H) = (1,979.5mm×800mm) × 6枚
 多段柱: T-24×13本
 上下ブラケットセットA: 13セット
 中間ブラケットセットA: 13セット
 継手セットA: 5
 継手セットC: 5
 シャレオ用端部カバー: T-8×1
 プリオ用端部カバー (切詰用): T-8×1
 端部キャップA: 1
 端部キャップC: 1
 色: シャイングレー

現場状況や作図制限により概略図の内容と多少の違いが生じることがございます。
 施工時は、現場優先とさせて頂きたく思いますので、お立会い頂き、
 最終のご指示のほど、何卒、宜しくお願い致します。



EX-SHOP
[HTTP://WWW.EX-SHOP.NET](http://www.ex-shop.net)

担当: 西村