


カーポート・カーゲート

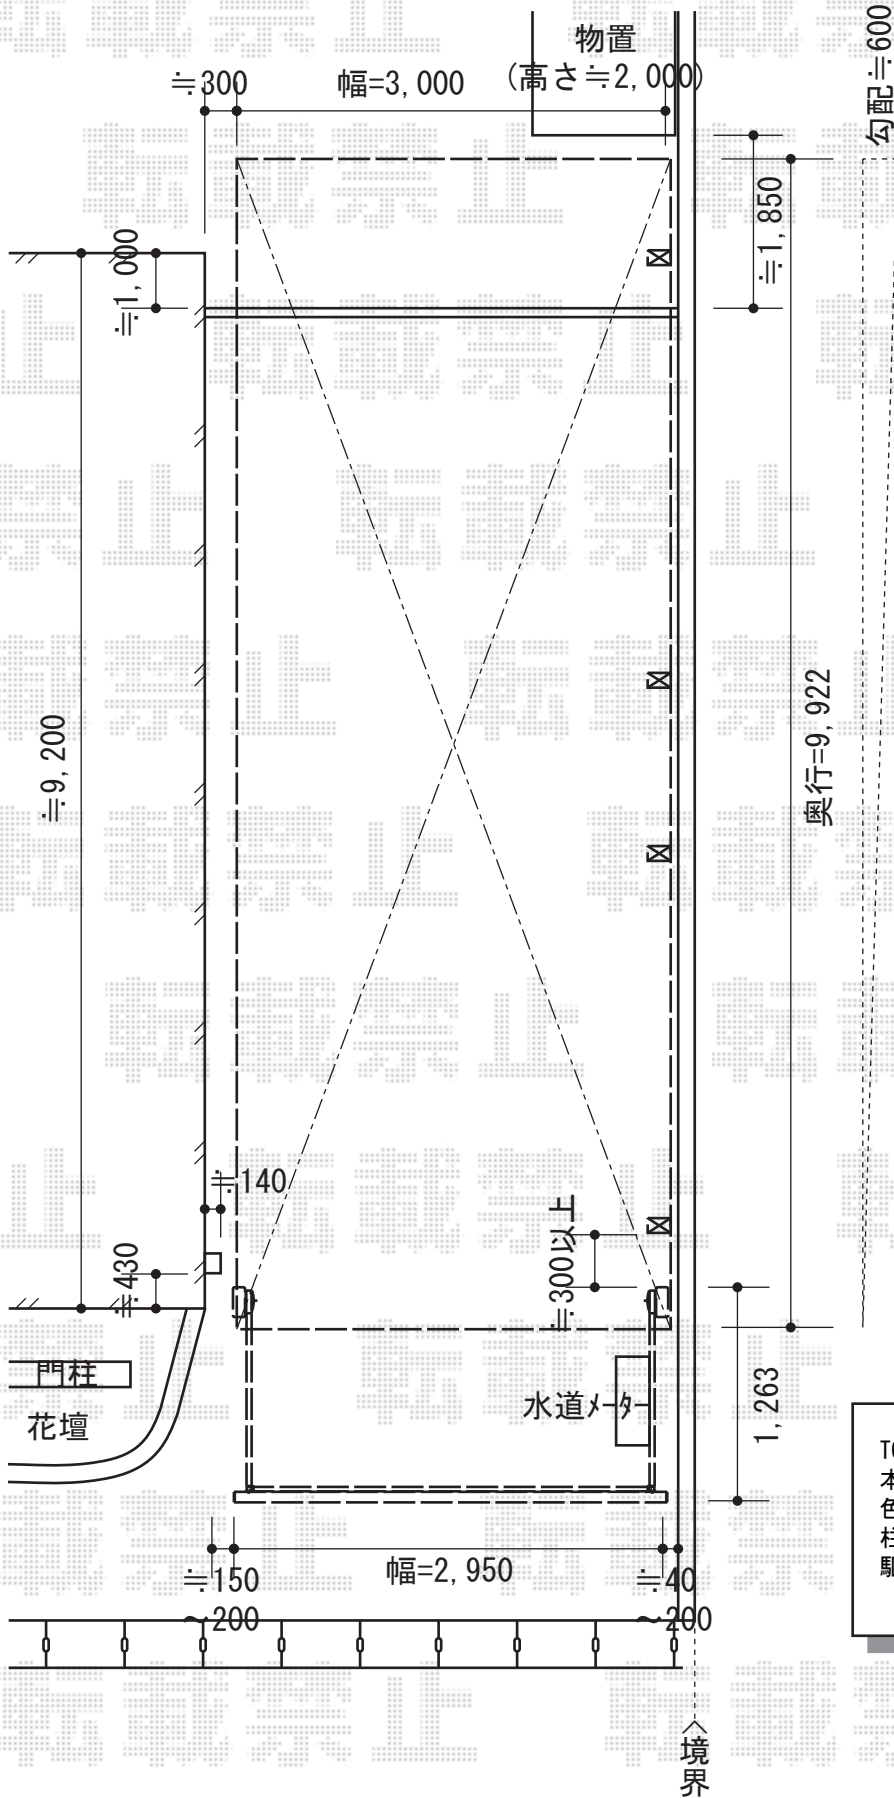

トステム カーポートシグマIII
縦連棟積雪～30cm対応
幅=3,000mm 奥行=9,922mm
色：シャイングレー
屋根材：ガリレポリカ
(クリアマット/すりガラス調)
柱仕様：ロング柱23仕様 (有効高 約2,300mm)
/ロング柱28仕様 (有効高 約2,800mm)

TOEX オーバードアS7型 電動式
本体 (W×H) = (2,950mm×1,200mm)
色：シャイングレー
柱仕様：ハイルーフ柱仕様 (有効通過高2,150mm)
駆動：1モーター外観左側駆動/AC100V結線用柱仕様

現場状況や作図制限により概略図の内容と多少の違いが生じることがございます。
施工時は、現場優先とさせて頂きたく思いますので、お立会い頂き、
最終のご指示のほど、何卒、宜しくお願い致します。



EX-SHOP
HTTP://WWW.EX-SHOP.NET

担当：長谷川