


カーポート・フェンス

TOEX ハイサモア フリーポールタイプ
本体1枚 (W×H) = (1,972×800mm) × 14枚
柱 : T-8×17本
コーナー継手セットA : 2セット
エンドキャップA : 1セット
色 : シャイングレー

トステム カーブポートシグマIII ワイド 積雪~30cm対応
幅=6,060mm
奥行=5,686mm
色 : シャイングレー
屋根材 : 熱線吸収ポリカーボネート (ライトブルーマット調)
柱仕様 : ロング柱23仕様 (有効高 約2,300mm)
オプション : 屋根材ホルダー57タイプ用×2

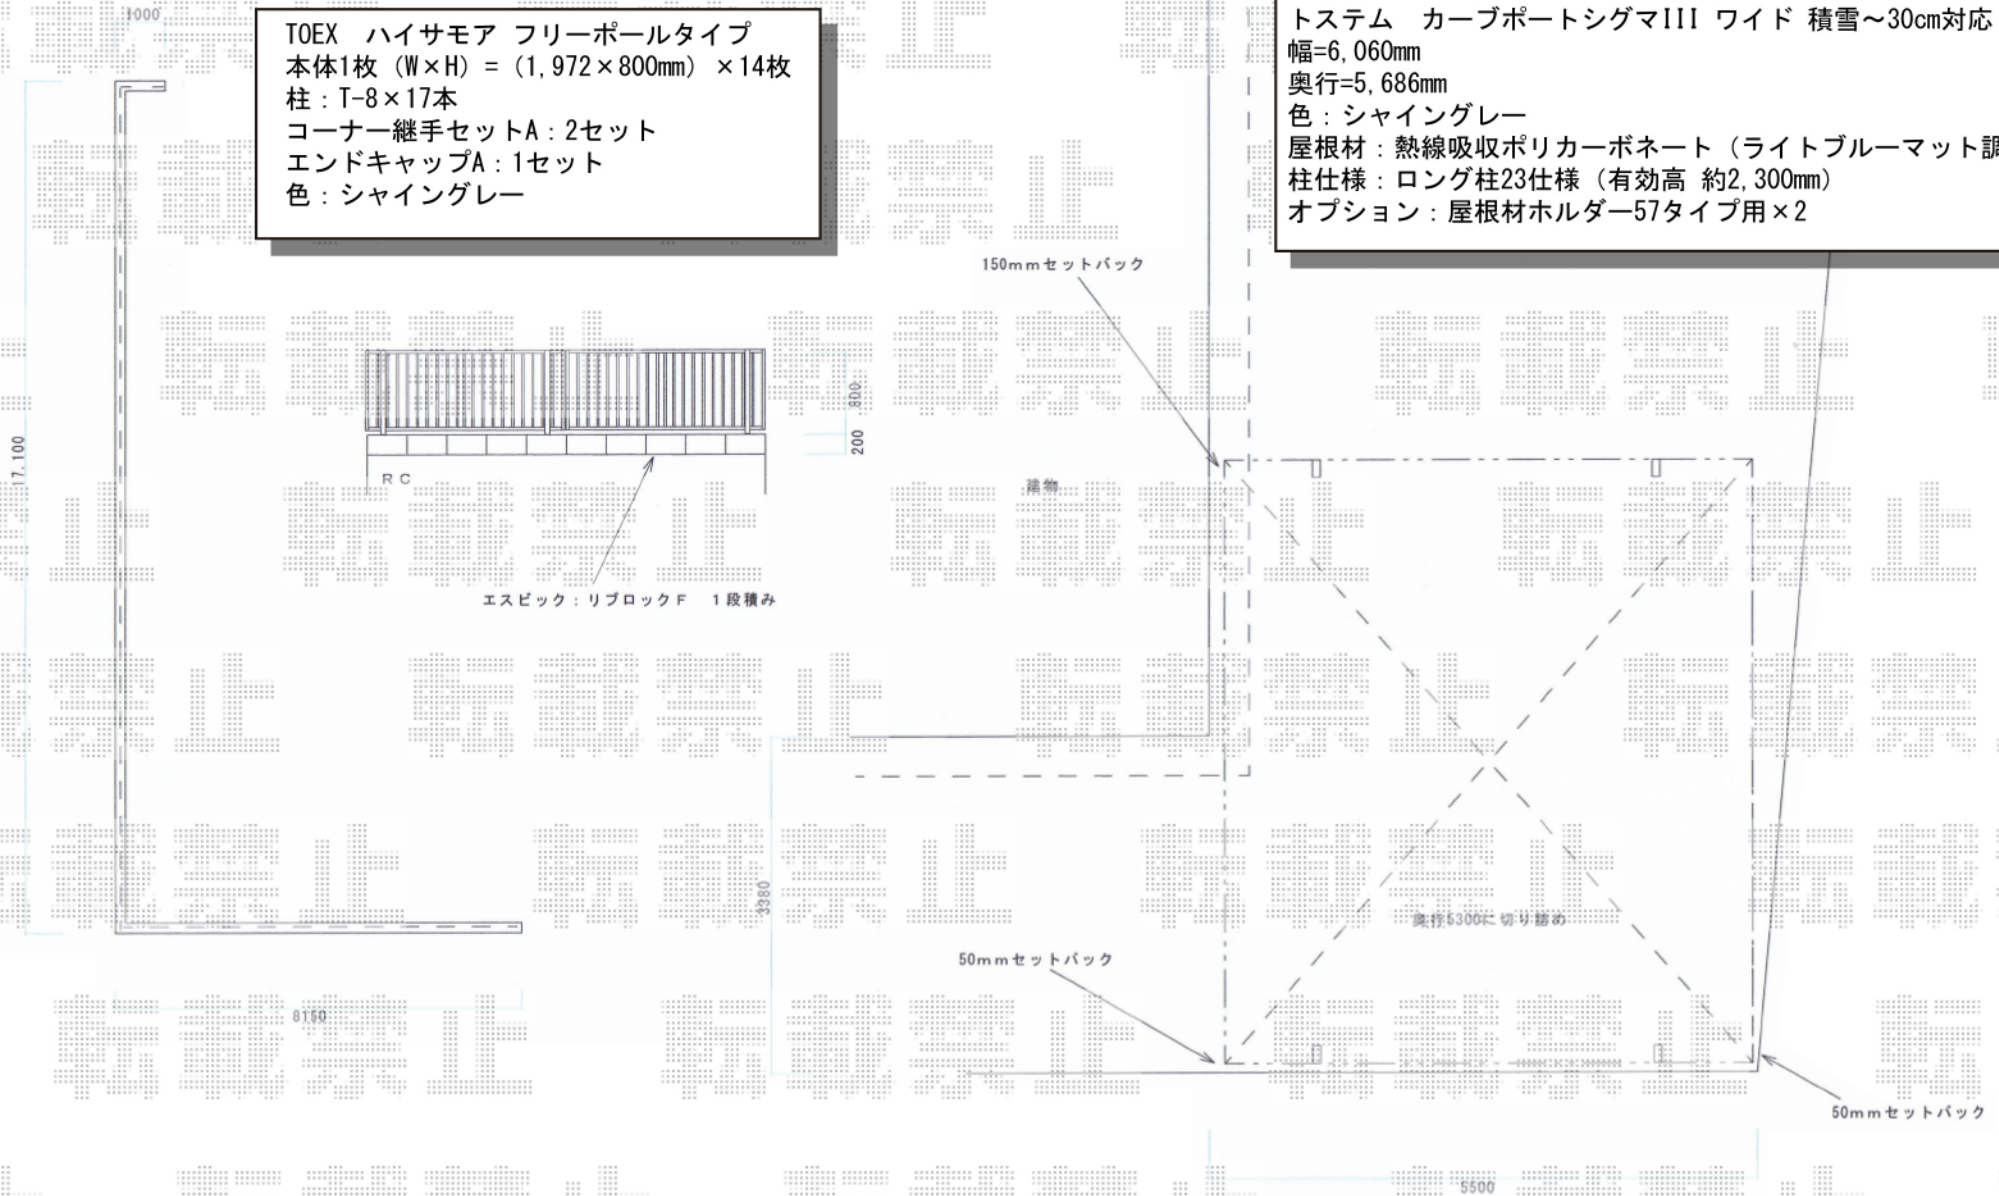

現場状況や作図制限により概略図の内容と多少の違いが生じることがございます。
施工時は、現場優先とさせていただきますので、お立会い頂き、
最終のご指示のほど、何卒、宜しくお願い致します。



EX-SHOP
HTTP://WWW.EX-SHOP.NET

担当: 八浦