


# カーポート・フェンス

TOEX ハイサモア フリーポールタイプ  
本体1枚 (W×H) = (1,972×800mm) × 14枚  
柱 : T-8×17本  
コーナー継手セットA : 2セット  
エンドキャップA : 1セット  
色 : シャイングレー

トステム カーブポートシグマIII ワイド 積雪~30cm対応  
幅=6,060mm  
奥行=5,686mm  
色 : シャイングレー  
屋根材 : 熱線吸収ポリカーボネート (ライトブルーマット調)  
柱仕様 : ロング柱23仕様 (有効高 約2,300mm)  
オプション : 屋根材ホルダー57タイプ用×2

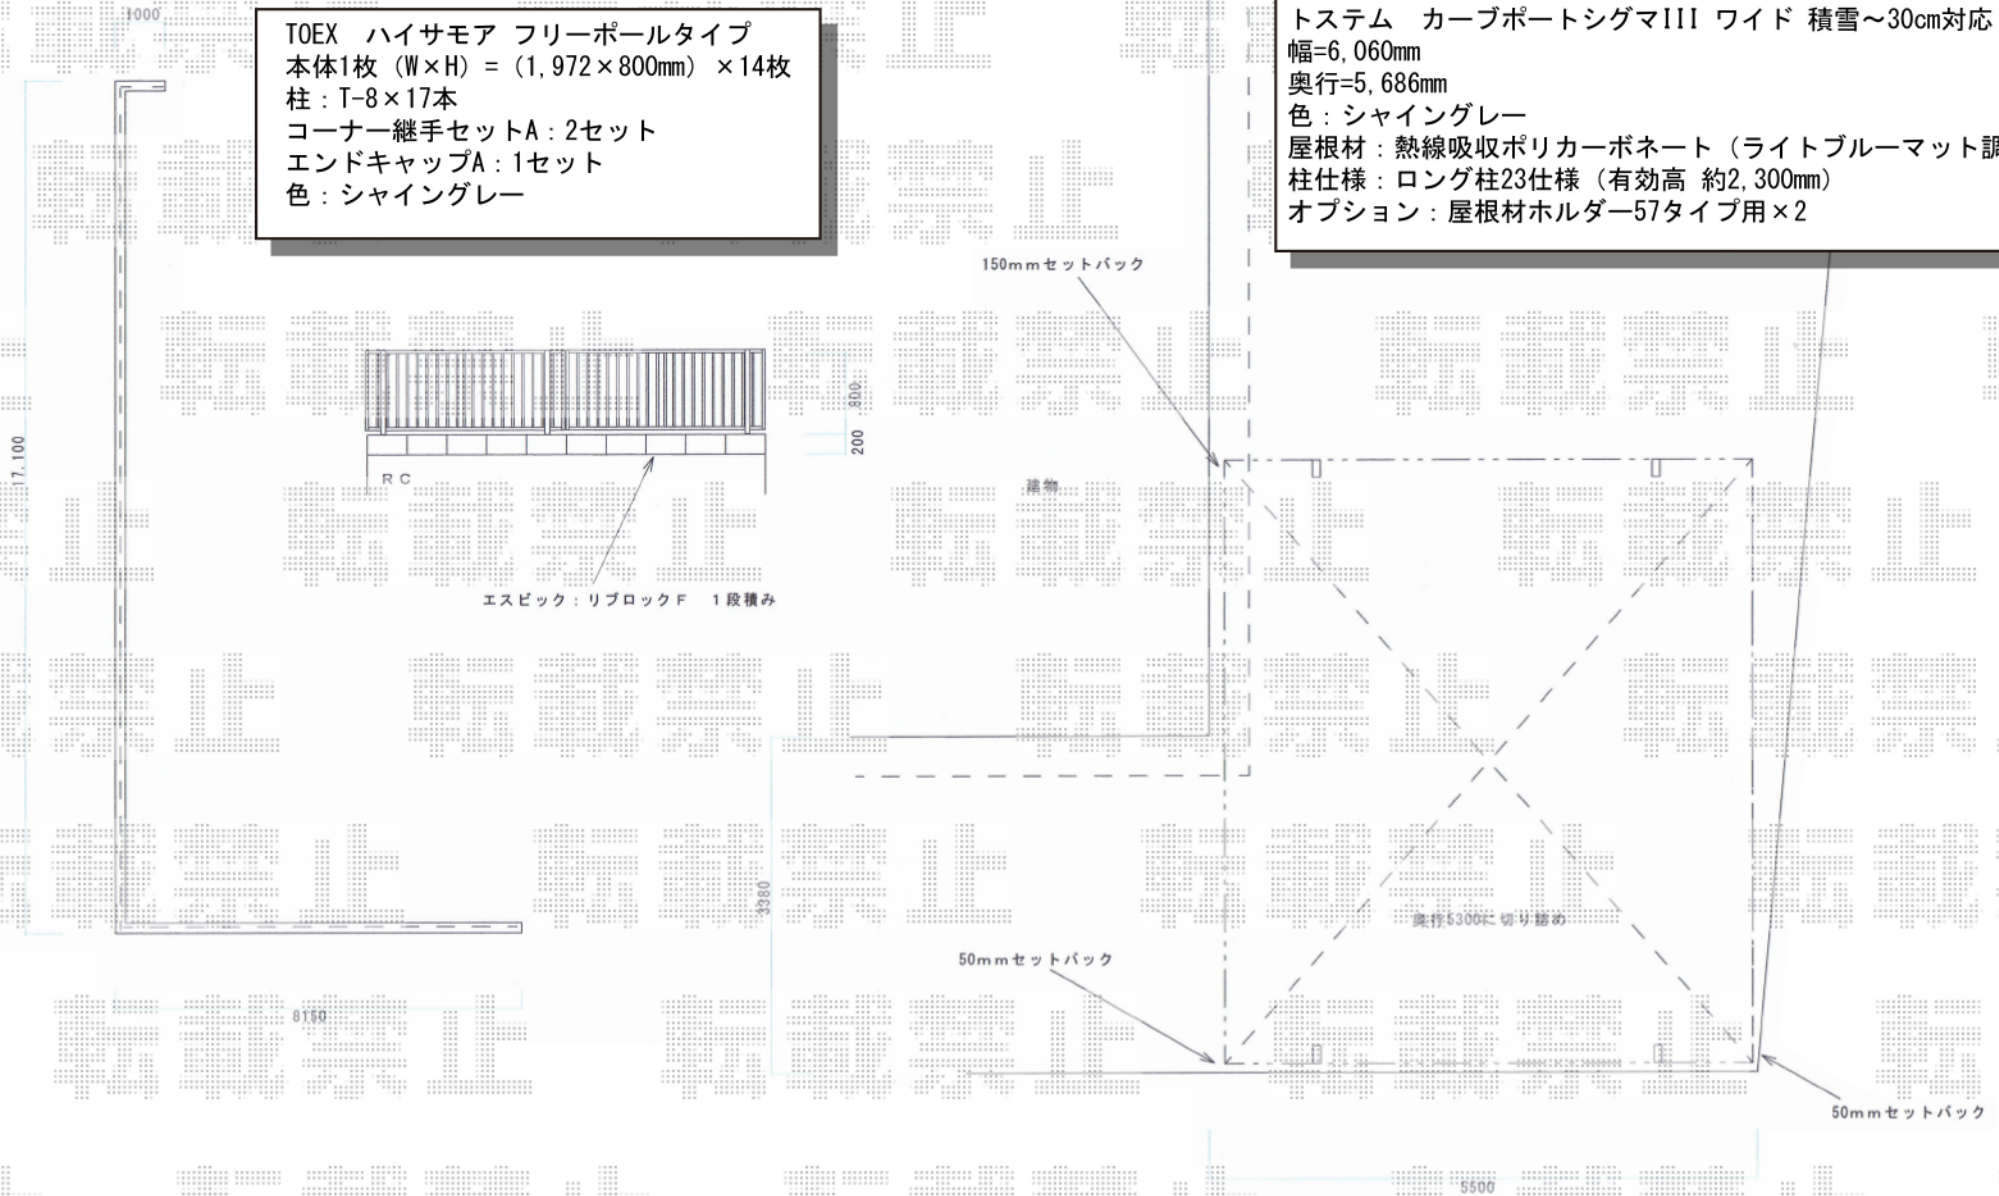

現場状況や作図制限により概略図の内容と多少の違いが生じることがございます。  
施工時は、現場優先とさせて頂きたく思いますので、お立会い頂き、  
最終のご指示のほど、何卒、宜しくお願い致します。



EX-SHOP  
HTTP://WWW.EX-SHOP.NET

担当: 八浦