
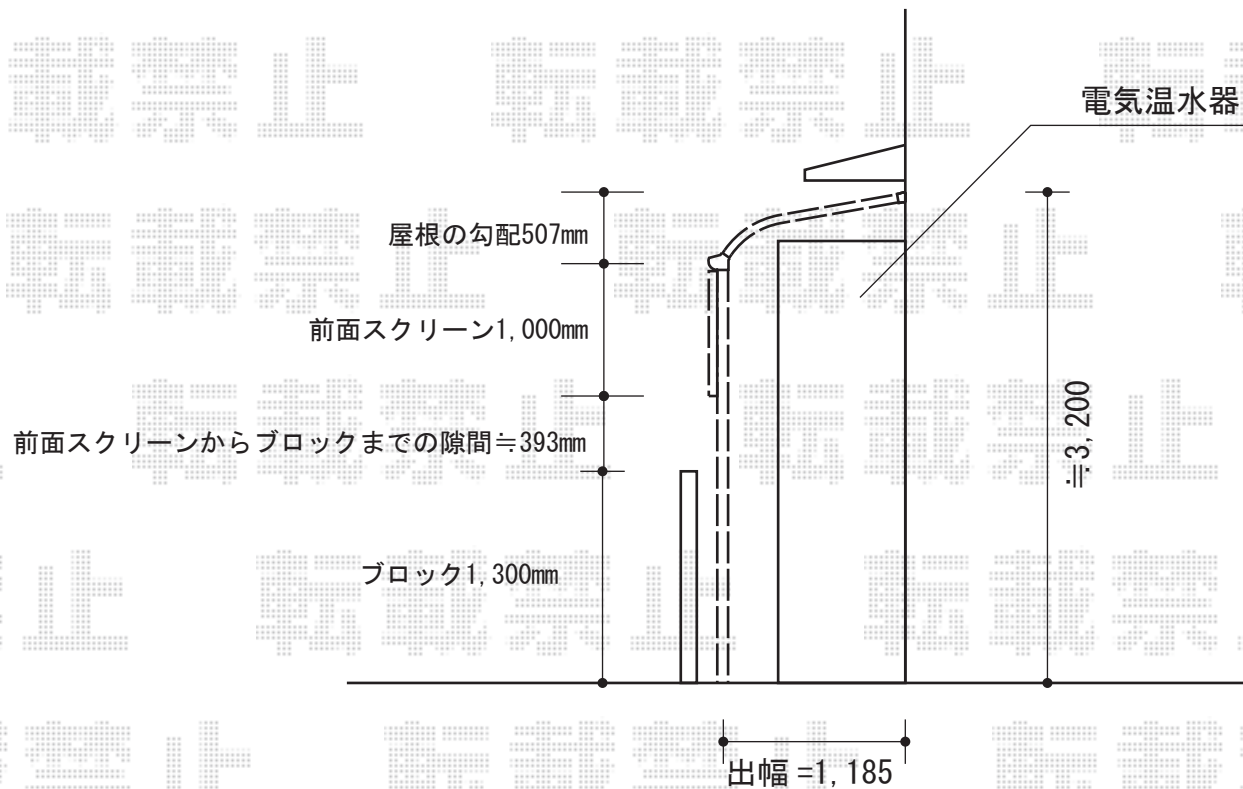


ライザーテラスII R型 テラスタイプ 単体 積雪～20cm対応

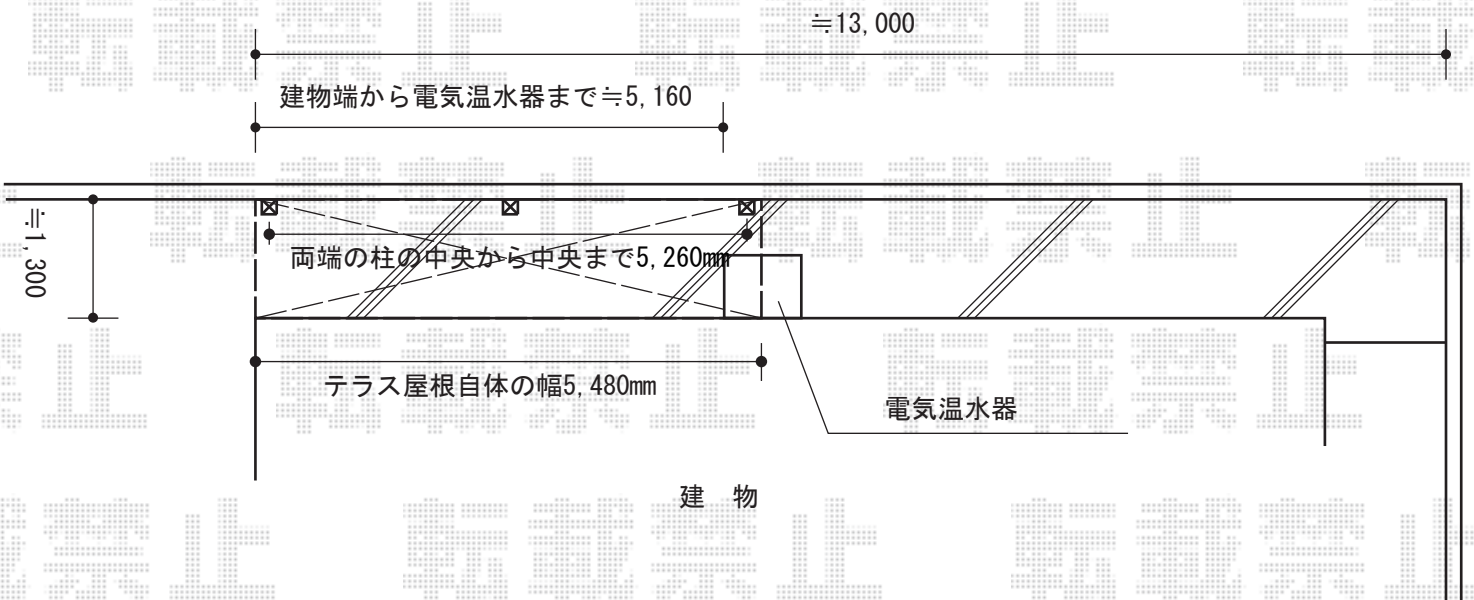

トステム ライザーテラスII R型 テラスタイプ 単体積雪～20cm対応

間口=関東間3.0間通し (柱芯々5,260mm 屋根幅5,480mm)

出幅=4尺(1,185mm)

色: シャイングレー

屋根材: ポリカーボネート (クリアマット/すりガラス調)

柱仕様: ロング柱/柱位置固定タイプ (柱2本)

施工方法: 上止め

オプション: 前面スクリーン1段用(¥113,400)/前面スクリーン用ふさぎ材(¥9,800)×2

+ふさぎ材用部品セット(¥7,900)+ふさぎ材用連棟部品セット(¥3,700)

追加部材: RC対応部品(¥10,700)

現場状況や作図制限により概略図の内容と多少の違いが生じることがございます。
施工時は、現場優先とさせていただきますので、お立会い頂き、
最終のご指示のほど、何卒、宜しくお願い致します。



EX-SHOP
HTTP://WWW.EX-SHOP.NET

担当:長谷川

全ての著作権は、エクスショップに帰属します。当社とのお取引目的外の使用・複製・転載禁止となっております。