



カーパークシグマIII 縦連棟 側面1面囲い 積雪~20cm対応

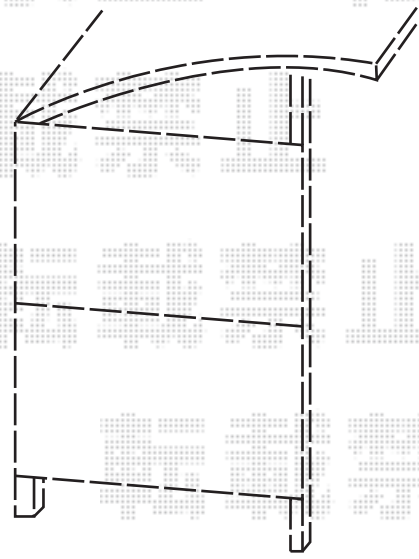

トステム カーパークシグマIII 縦連棟 側面1面囲い 積雪~20cm対応
 幅=1,801mm
 奥行=5,686mm
 色：ブロンズ
 屋根材：熱線吸収ポリカーボネート（ライトブルーマット調）
 パネル材：熱線吸収ポリカーボネート（ライトブルーマット調）
 柱仕様：標準柱仕様（有効高 約1,800mm）
 追加部材：コーナー柱

現場状況や作図制限により概略図の内容と多少の違いが生じることがございます。
 施工時は、現場優先とさせて頂きたく思いますので、お立会い頂き、
 最終のご指示のほど、何卒、宜しくお願い致します。

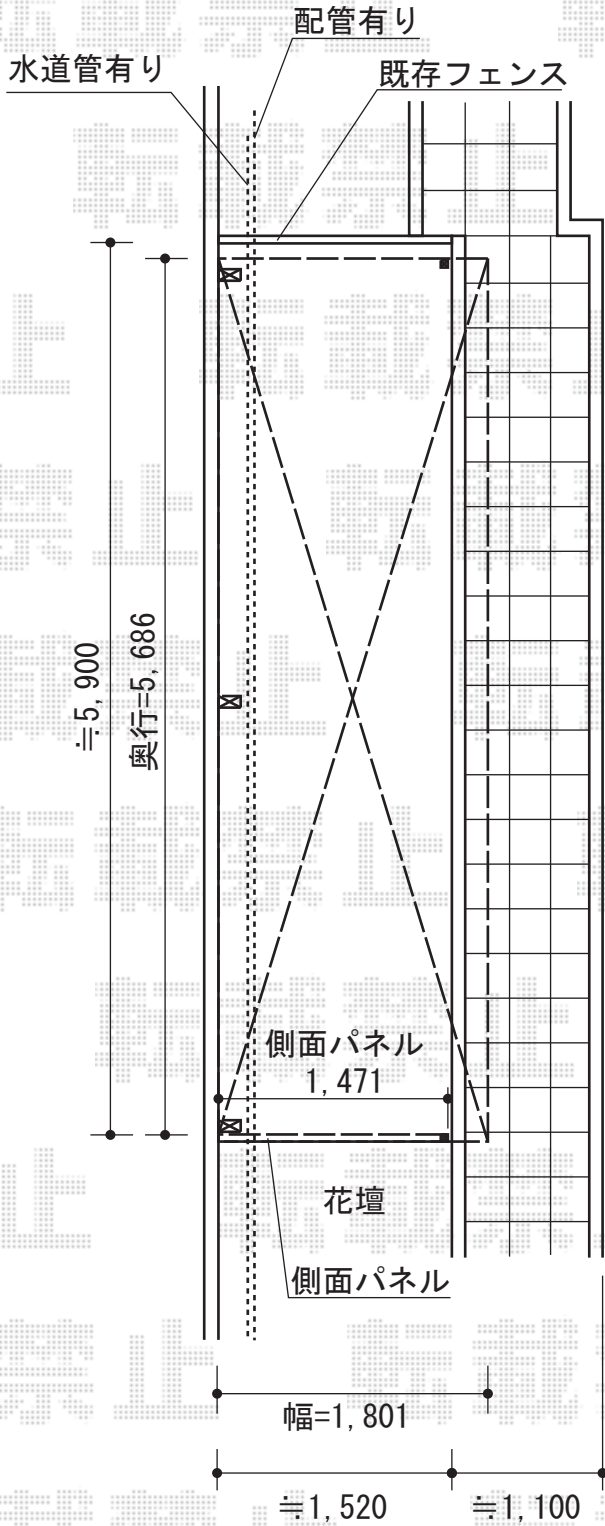

EX-SHOP
[HTTP://WWW.EX-SHOP.NET](http://www.ex-shop.net)

担当：岡本