カーポート・カーゲート

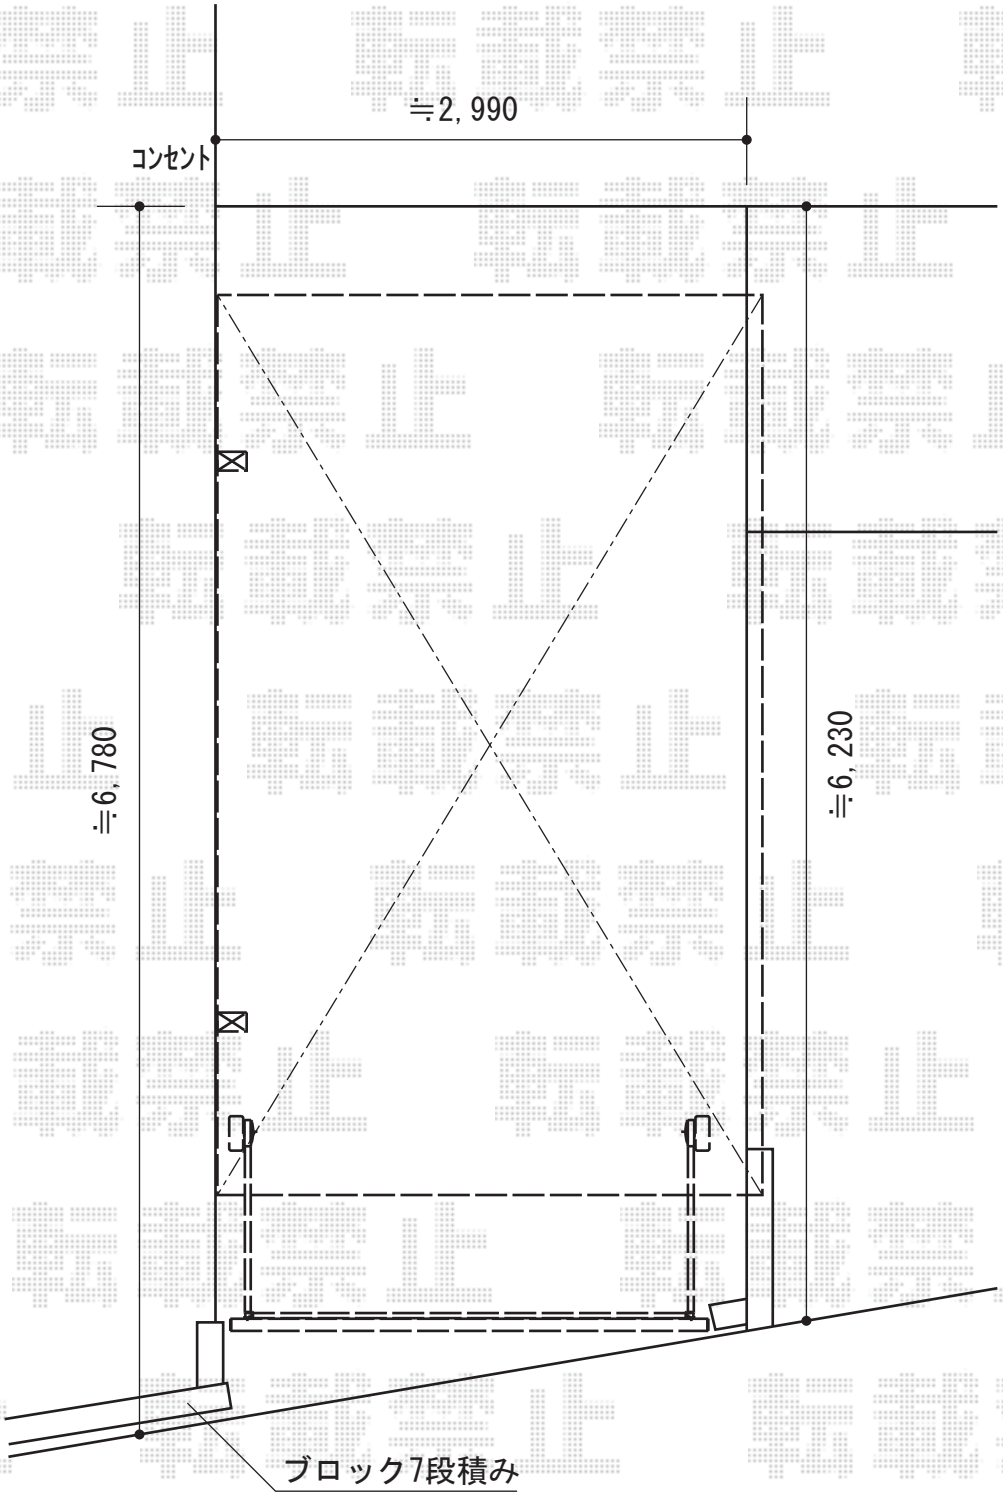

トステム　カーブポートシグマIII 積雪～30cm対応
幅=3,000mm
奥行=4,980mm
色:ブラック
屋根材:熱線吸収アクアポリカーボネート(ライトブルー)
柱仕様:ロング柱23仕様(有効高 約2,300mm)
オプション:着脱式サポート(補助柱)2本入り

Value Select　スウィングアップゲート 横格子型 電動式
本体(W×H)=(2,650×1200mm)
色:つや消しブラック
柱仕様:ハイルーフ仕様(有効通過高 約2,140mm)
駆動:外観左電動式
リモコン送信機:標準1個入り

現場状況や作図制限により概略図の内容と多少の違いが生じることがございます。
施工時は、現場優先とさせて頂きたく思いますので、お立会い頂き、
最終のご指示のほど、何卒、宜しくお願い致します。

EX-SHOP
HTTP://WWW.EX-SHOP.NET
担当:岡本

全ての著作権は、エクスショップに帰属します。当社とのお取引目的外の使用・複製・転載禁止となっております。