


カーポート・カーゲート

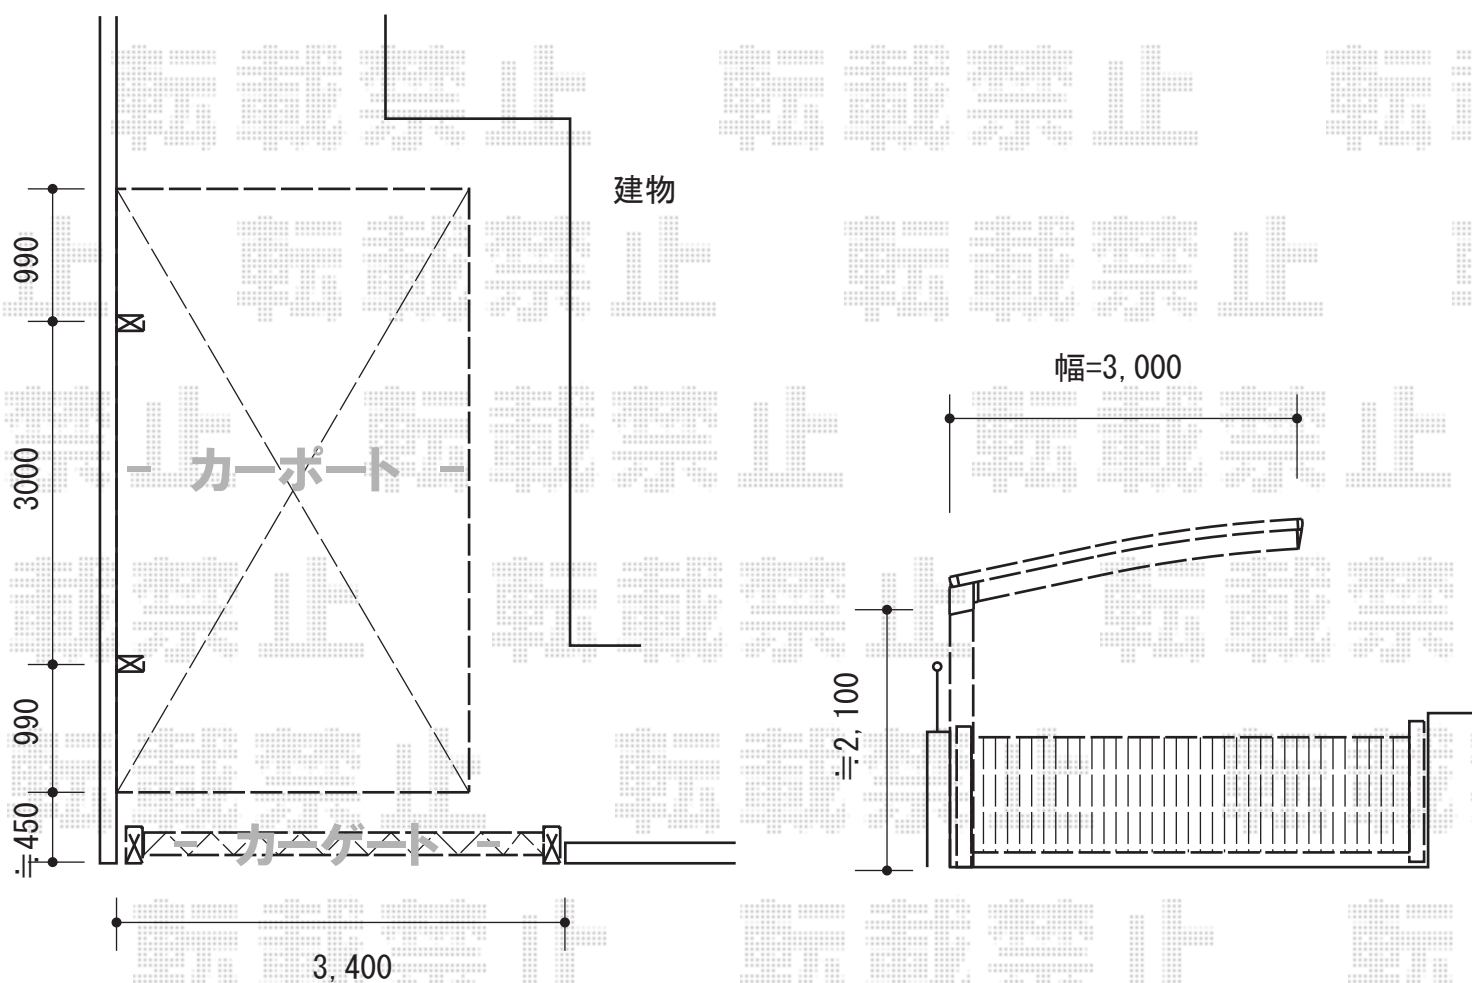

トステム カーブポートシグマIII 積雪~30cm対応
幅=3,000mm
奥行=4,980mm
色：ブラック
屋根材：熱線吸収アクアポリカーボネート（ライトブルー）
柱仕様：ロング柱23仕様（有効高 約2,300mm）

TOEX アルシャインII H型Aタイプ ノンレール 片開き
開口幅=3,292mm
全幅=3,408mm
たたみ幅=575mm
高さ=1,250mm
色：ブラック
キャスター数：2箇所
落棒数：2本
追加部材：転倒防止金具×2/センターシャフト×2/取付部品B×2

現場状況や作図制限により概略図の内容と多少の違いが生じることがございます。
施工時は、現場優先とさせて頂きたく思いますので、お立会い頂き、
最終のご指示のほど、何卒、宜しくお願い致します。



EX-SHOP
HTTP://WWW.EX-SHOP.NET

担当：八浦