


カーブポートシグマIII 縦連棟 積雪～30cm対応

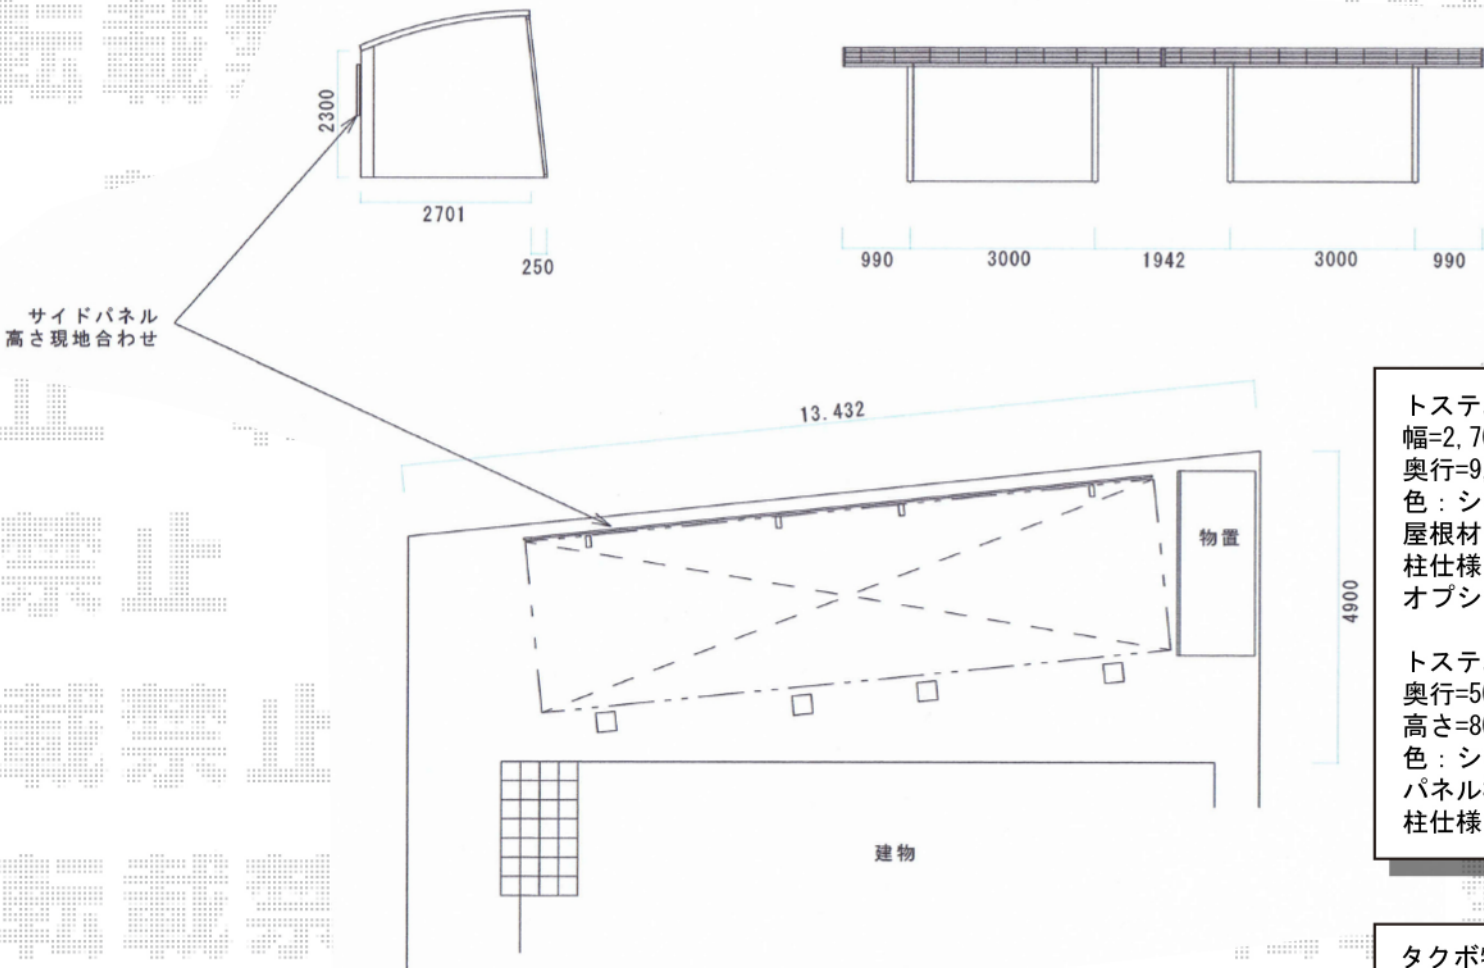

トステム カーブポートシグマIII 縦連棟 積雪～30cm対応
幅=2,701mm
奥行=9,922mm
色：シャイングレー
屋根材：熱線吸収ポリカーボネート（ライトブルーマット調）
柱仕様：ロング柱23仕様（有効高 約2,300mm）
オプション：着脱式サポート（補助柱）4本入り

トステム サイドパネル 1段 H800
奥行=50×2タイプ用
高さ=800mm
色：シャイングレー
パネル材：ポリカーボネート（ブルースモーク）
柱仕様：ロング柱23仕様

タクボ物置 ND-2912 Mr. ストックマンダンディ 一般型
間口=2,900mm
奥行=1,222mm
高さ=2,110mm
色：カーボンブラウン
屋根タイプ：標準型
耐荷重タイプ：一般型

現場状況や作図制限により概略図の内容と多少の違いが生じることがございます。
施工時は、現場優先とさせて頂きたく思いますので、お立会い頂き、
最終のご指示のほど、何卒、宜しくお願い致します。

