


レークポートシグマIII 積雪～30cm対応

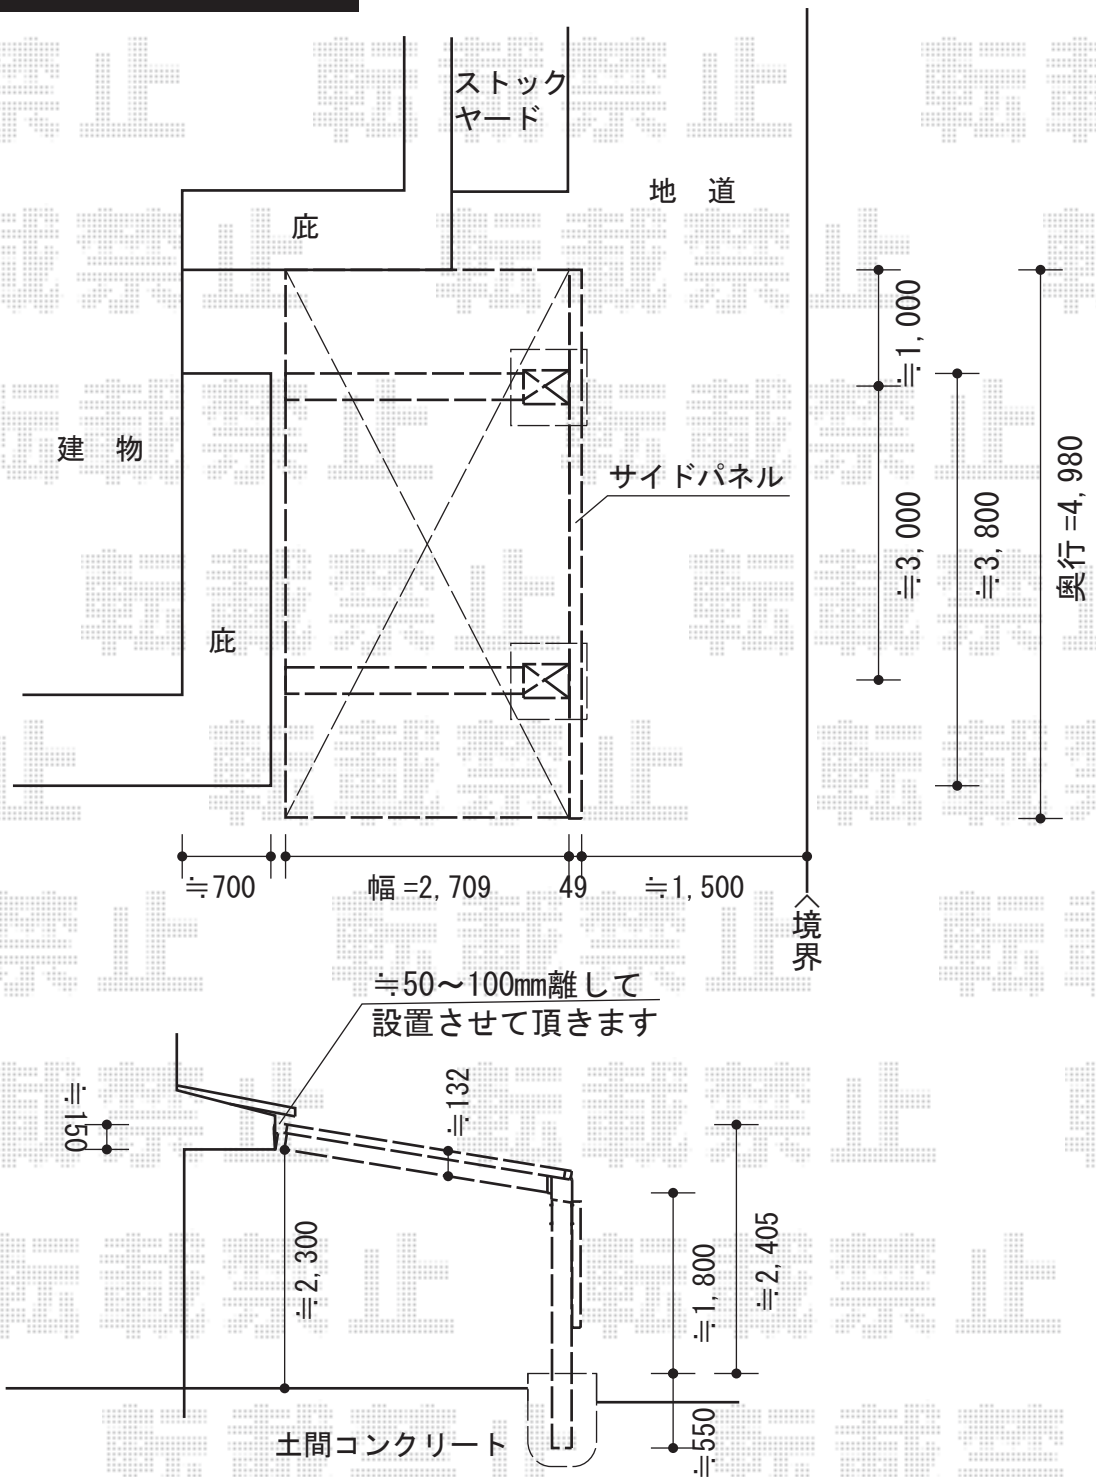

トステム レークポートシグマIII 積雪～30cm対応  
 幅=2,709mm 奥行=4,980mm 色：シャイングレー  
 屋根材：熱線吸収ポリカーボネート（ライトブルーマット調）  
 柱仕様：標準柱仕様（有効高 約1,796mm）  
 トステム レークポートシグマIII サイドパネル 2段  
 本体：H500+H800 色：シャイングレー  
 パネル材：熱線吸収ポリカーボネート（ライトブルーマット調）

現場状況や作図制限により概略図の内容と多少の違いが生じることがございます。  
 施工時は、現場優先とさせていただきますので、お立会い頂き、  
 最終のご指示のほど、何卒、宜しくお願い致します。



EX-SHOP  
[HTTP://WWW.EX-SHOP.NET](http://www.ex-shop.net)

担当：長谷川

全ての著作権は、エクスショップに帰属します。当社とのお取引目的外の使用・複製・転載禁止となっております。