


ナーラテラス 前・側面囲い 積雪～20cm対応

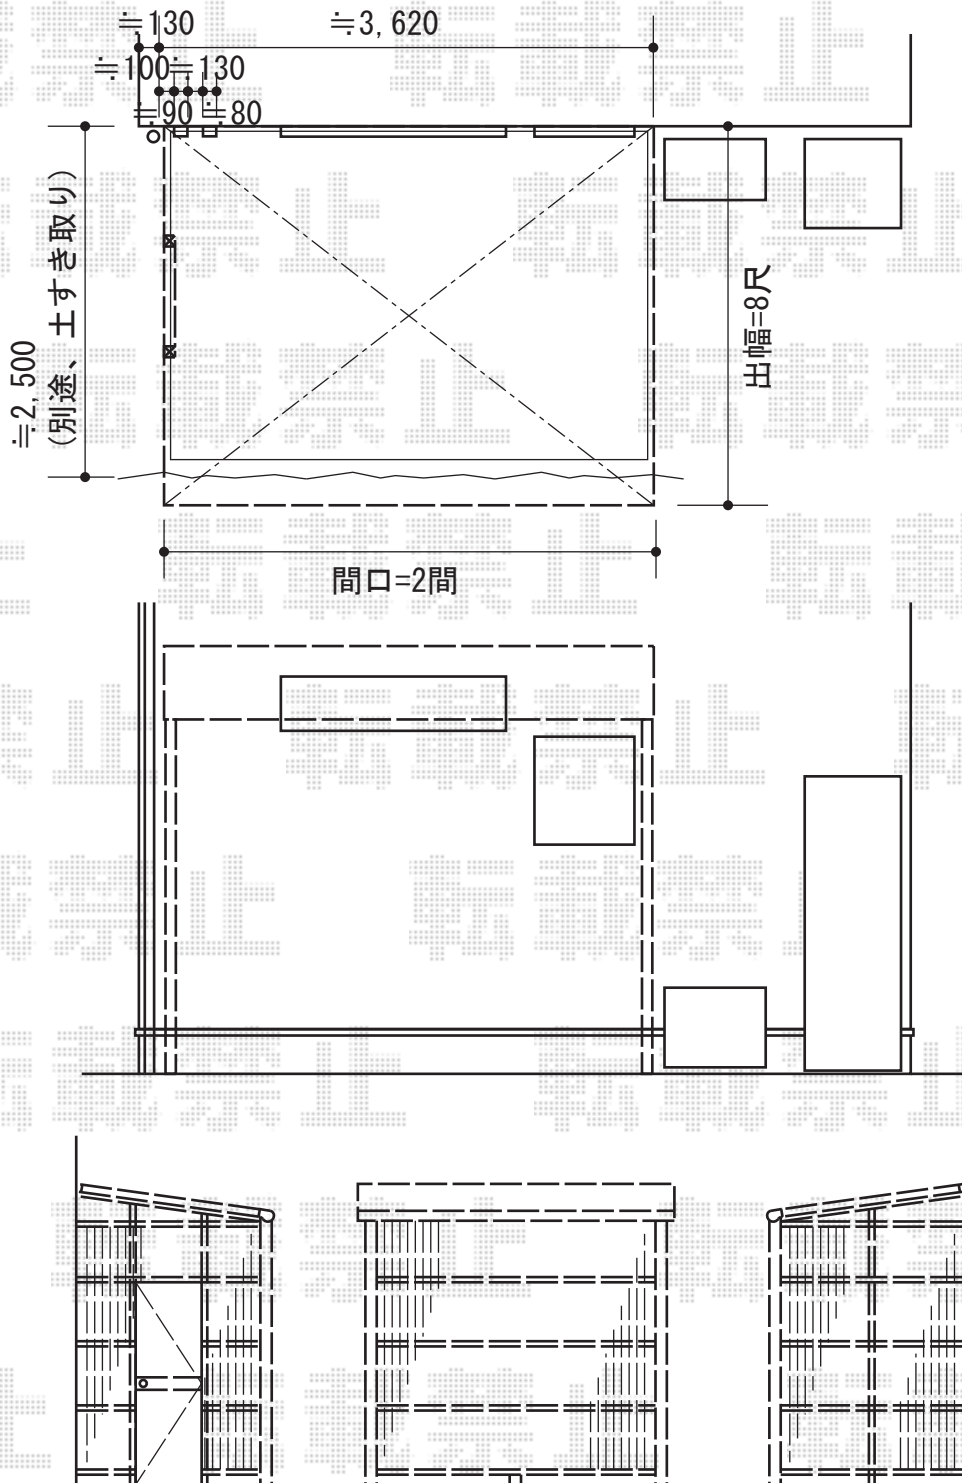

ナーラテラス 前・側面囲い 積雪～20cm対応

寸法=関東間2.0間 (3,650mm) × 8尺 (2,385mm)

正面ユニット：波板囲い

側面ユニット：外観左/ドア外観右/FIX (波板囲い)

色：本体色/シャイングレー 波板/ポリカーボネート波板 (グレースモークマット)

屋根材：ポリカーボネート波板 (グレースモークマット)

柱仕様：長尺

現場状況や作図制限により概略図の内容と多少の違いが生じることがございます。
 施工時は、現場優先とさせて頂きたく思いますので、お立会い頂き、
 最終のご指示のほど、何卒、宜しくお願い致します。



EX-SHOP
 HTTP://WWW.EX-SHOP.NET

担当：沖

全ての著作権は、エクスショップに帰属します。当社とのお取引目的外の使用・複製・転載禁止となっております。